


RZUT PARTERU

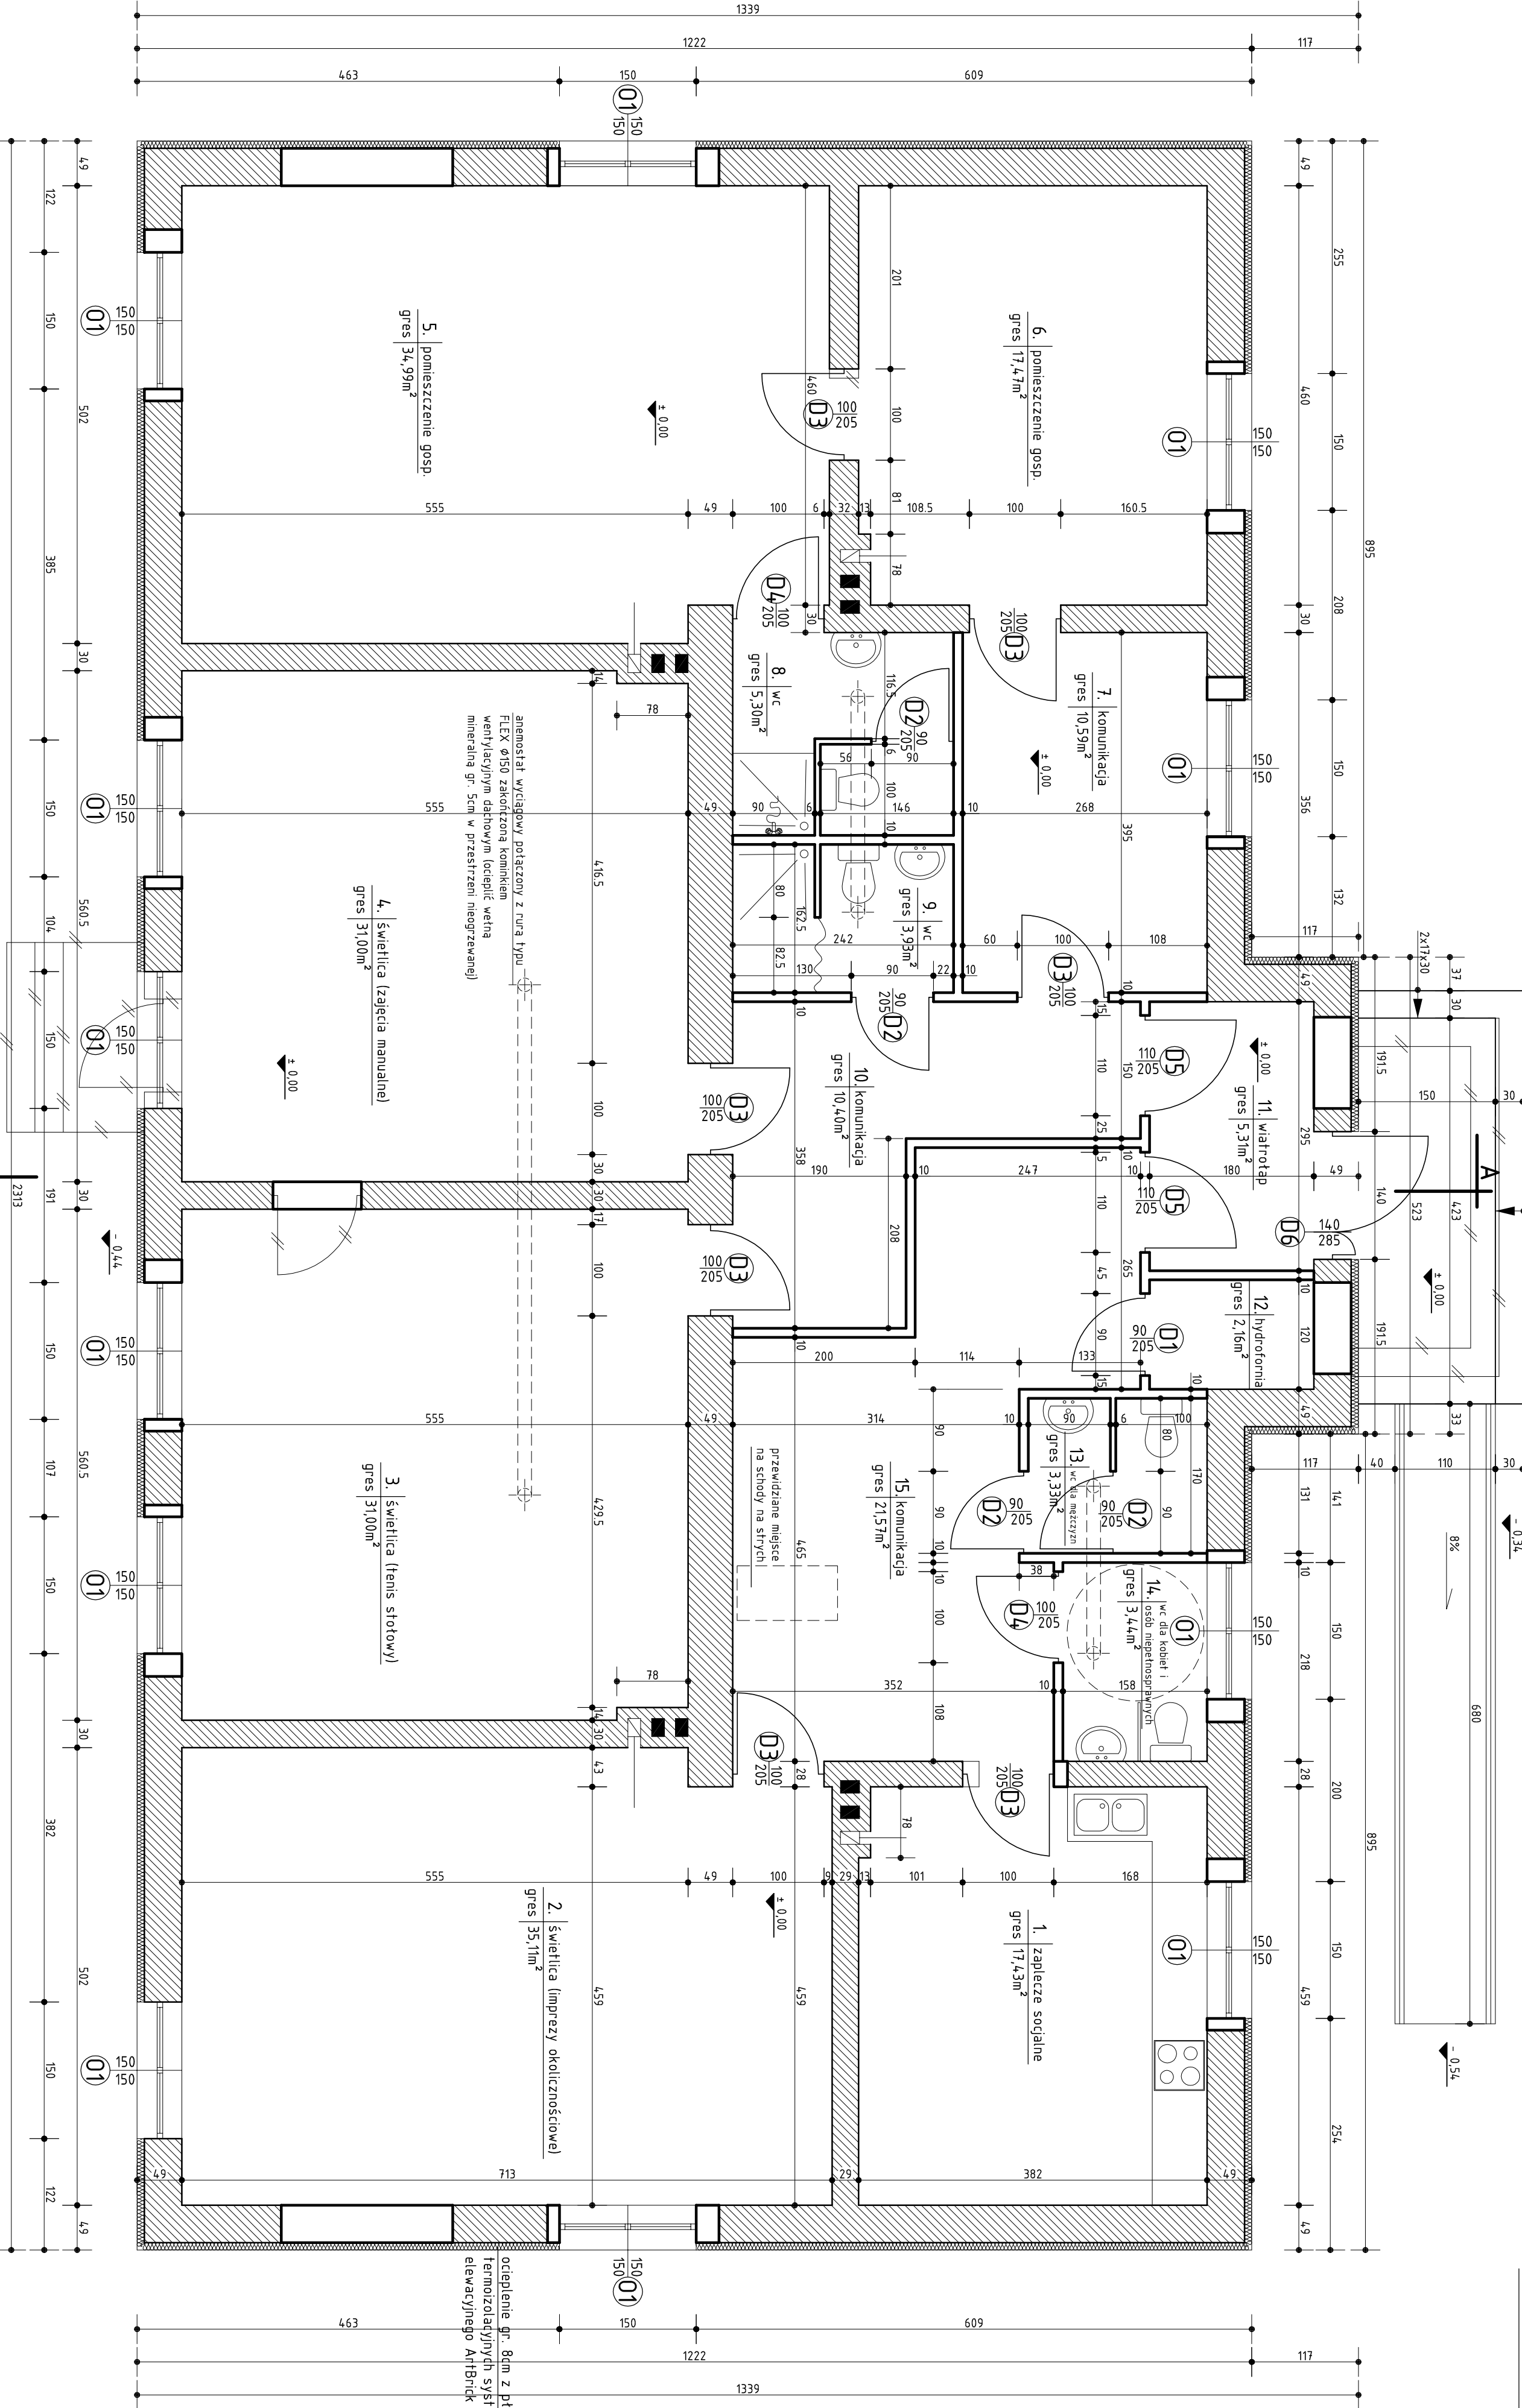

LEGENDA:

- ŚCIANY PROJEKTOWANE
- ŚCIANY ISTNIEJĄCE
- ŚCIANY DO ROZBÍORKI

Inwestor:		Adres inwestycji:	
GMINA OLSZEWO-BORKI		Żelazny Stara Wieś, działka Nr 7	
ul. Broniewskiego 13, 07-415 Olszewo-Borki		gm. Olszewo-Borki	
PRACOWNIA PROJEKTOWA JERZY MAŁKOWSKI			
07-410 Olszówka, ul. Rejzmana 6		ul. Rejzmana 6	
tel/fax: +48 29 764 88 42		e-mail: j.malowski@wp.pl	
Zespół autorski:	mgr inż. Jerzy Małkowski	Upr. MAZ.038P.O.0005	11.2010r.
Projekt:	mgr inż. arch. Marek Peza	Upr. MA-45004	11.2010r.
PRZEBUDOWA BUDYNKU DAWNEJ SZKOŁY PODSTAWOWEJ ZE ZMIANĄ SPOSOBU UŻYTKOWANIA NA ŚWIETLICĘ WIEJSKĄ			
Rysunek Nr 2 RZUT PARTERU			
Skala: 1:50		Data: 11.2010r.	