


orientacja skala 1:25000


MAPA DO CELÓW PROJEKTOWYCH		G.6640.1965.2023
Oznaczenie kancelaryjne zgłoszenia pracy geodezyjnej	Zabiele-Piliki	
Miejscowość	Zabiele-Piliki	
Jednostka ewidencyjna	141509_2	
nazwa	Olszewo-Borki	
Obręb ewidencyjny	0027	
nazwa	Zabiele-Piliki	
Działka ewidencyjna	362	
Numer dz.	362	
Skala mapy	1:500	
prostokątnych		
plaskich	„2000”	
wysokości	PL-EVRFZ007-NH	
Oznaczenie granic obszaru, który był przedmiotem aktualizacji		
Służebności gruntowe mające wpływ na zagospodarowanie gruntów		
zlokalizowanych w granicach projektowanej inwestycji	Nie b.d.a	
Kontur użytku gruntownego, który nie jest ujawniony w bazie	Brak informacji	
danych ewidencyjnych gruntów i budynków		
Data sporządzenia mapy	17.05.2023r	
GEO - PLAN		
GEODETA UPRAWNIONY		
Piotr Biedrzycki		
UJ, Turkusowa 11		
07-410.0 strołęka, tel. 660-683-963		
NIP 758-227-57-89 REGON 147462471		
Piotr Biedrzycki		
Elektronicznie podpisany przez		
Piotr Biedrzycki		
Data: 2023.05.25		
14:52:04 +02'00'		
Nazwa /imię i nazwisko wykonawcy oraz data i podpis osoby reprezentującej wykonawcę		
Imię i nazwisko, nr uprawnień oraz data i podpis geodety uprawnionego, który opracował mapę		
Kazimierz Biedrzycki		
Elektronicznie podpisany przez		
Kazimierz Biedrzycki		
Data: 2023.05.25		
14:52:04 +02'00'		

Działając jako wykonawca prac geodezyjnych pod nazwą GEO - PLAN Piotr Biedrzycki REGON 147462471, oświadczam, że niniejsza mapa została opracowana pod kierownictwem geodety uprawnionego Kazimierza Biedrzyckiego nr uprawnień 504, w wyniku pracy geodezyjnej zgłoszonej Staroście Ostrolekскому, nr zgłoszenia G.6640.1965.2023, dla której uzyskano pozytywny wynik weryfikacji, zgodnie z protokołem nr G.6640.1965.2023.1 z dnia 25.05.2023r. Ponadto oświadczam, że jestem świadomy odpowiedzialności kamej za złożenie fałszywego oświadczenia

Piotr Biedrzycki  
Elektronicznie podpisany przez Piotr Biedrzycki  
Data: 2023.05.25 14:51:50 +02'00'

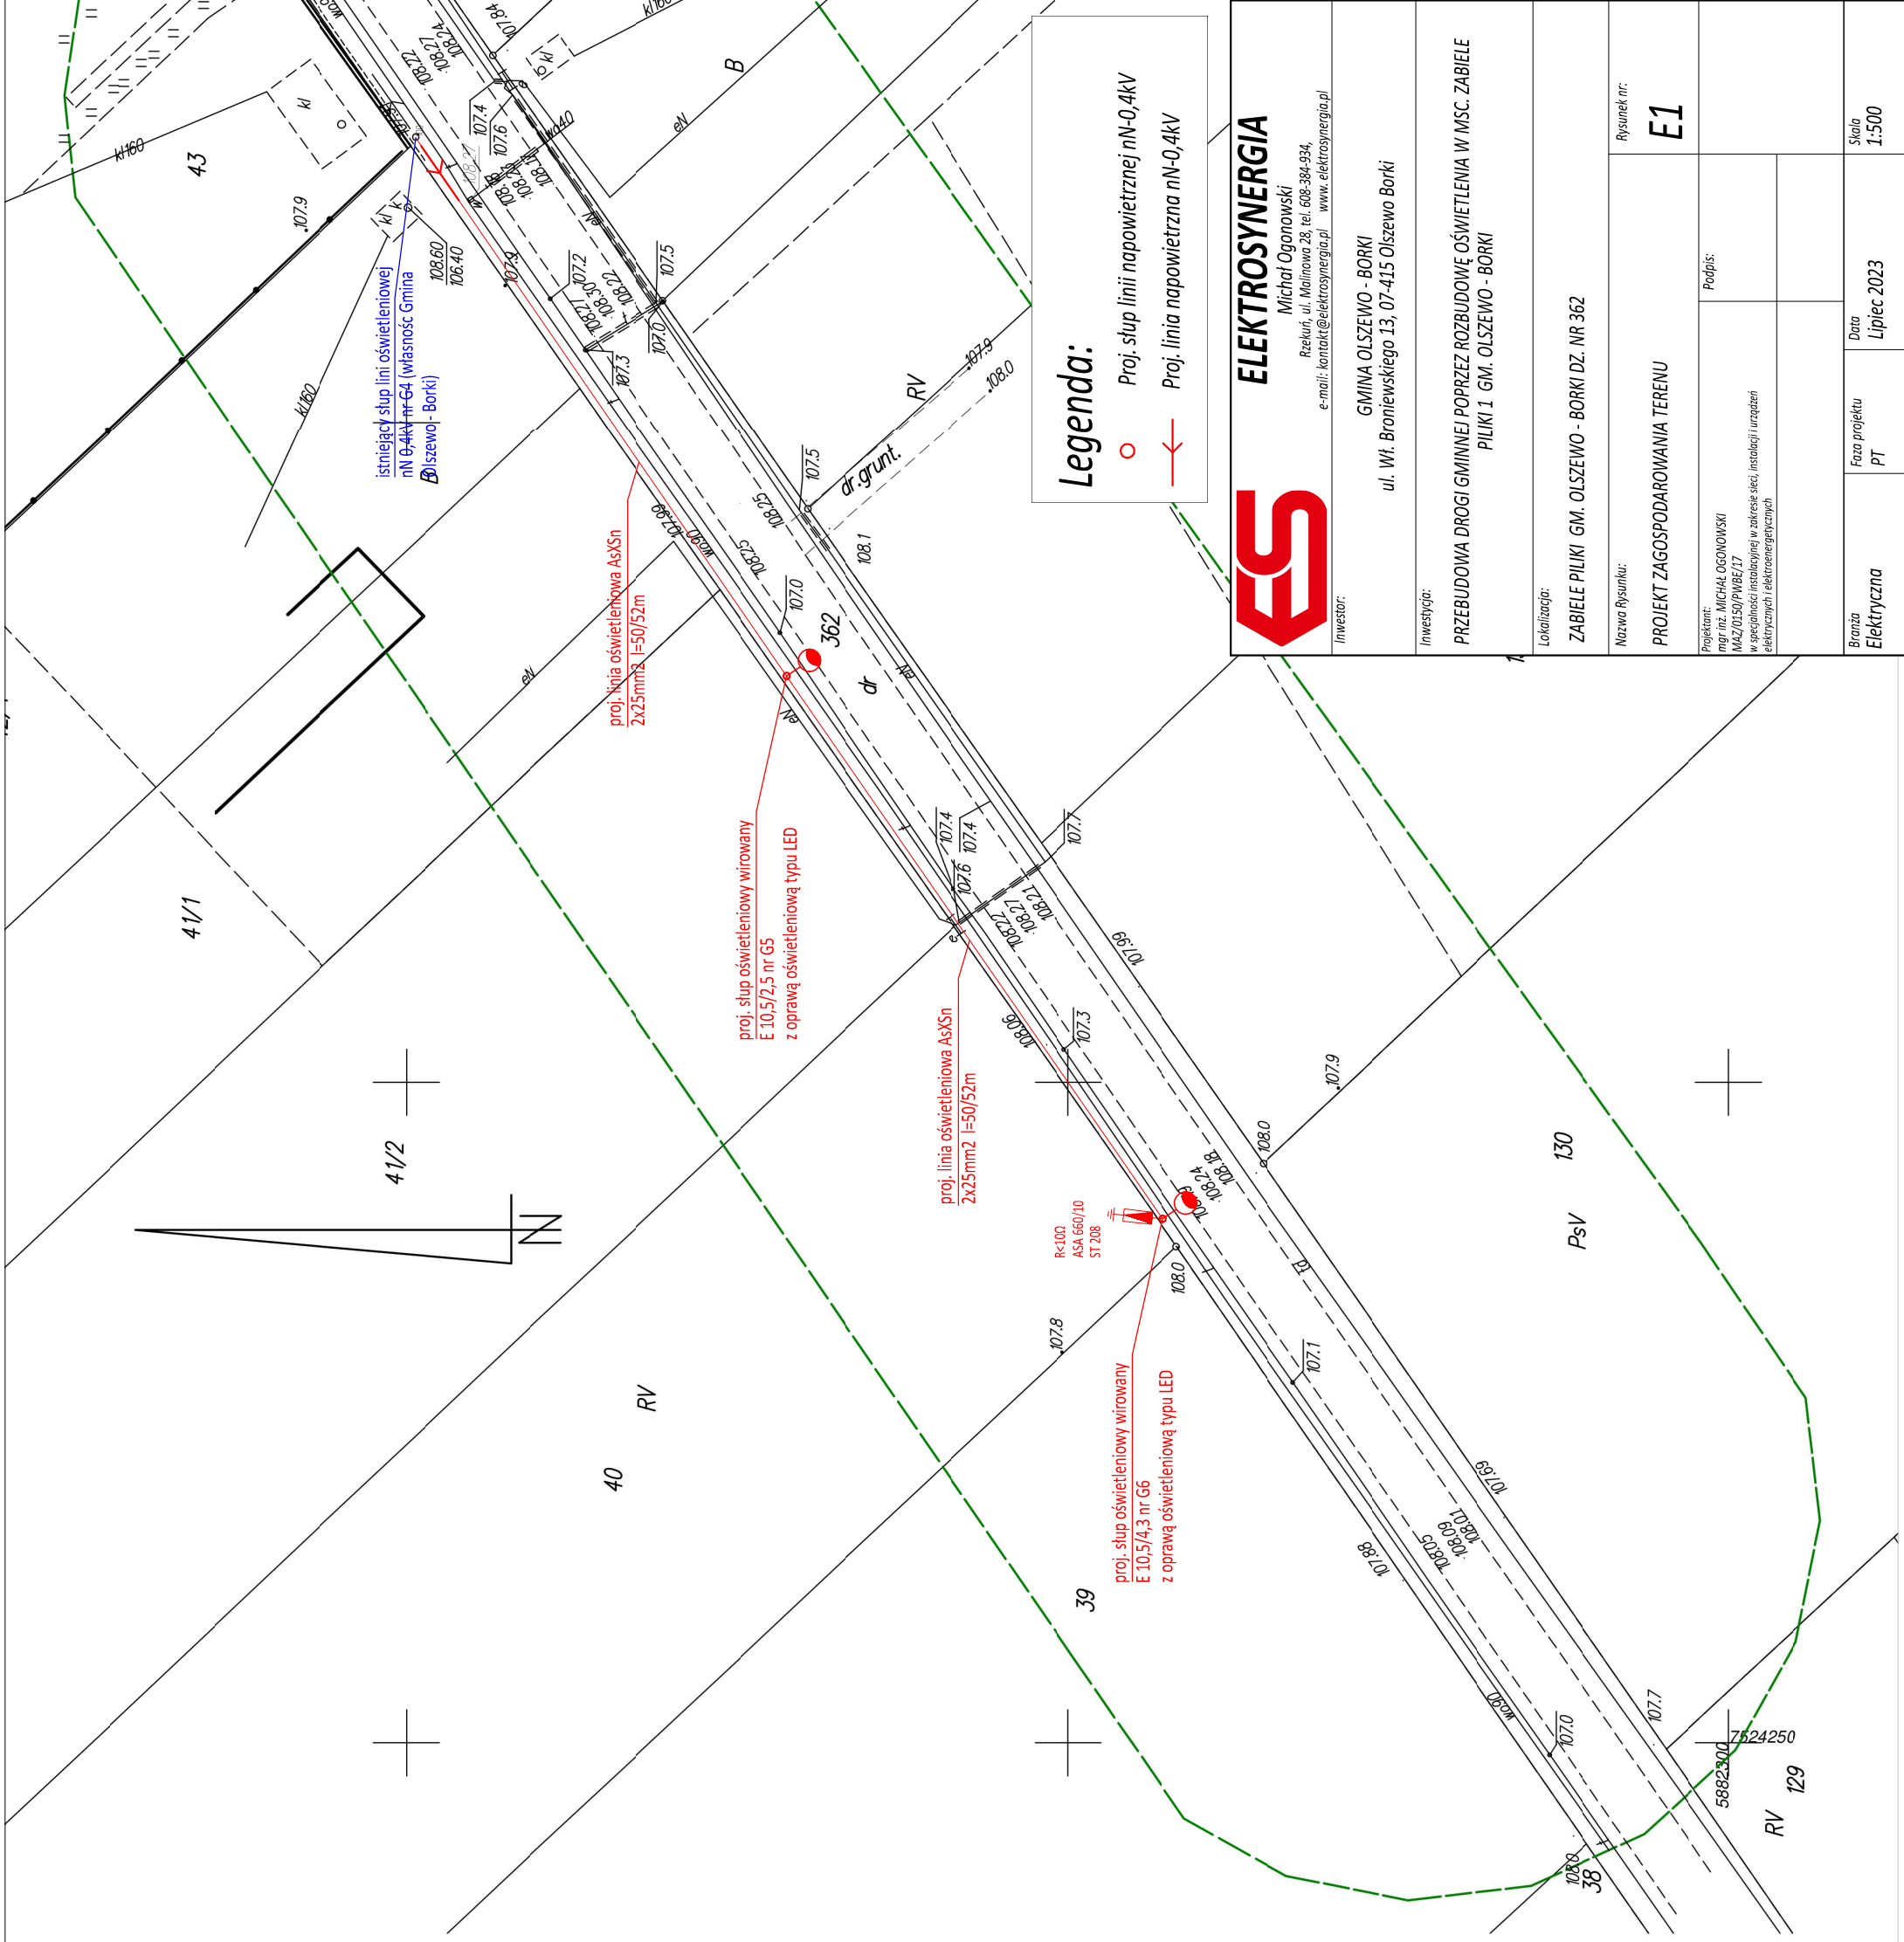

**Legenda:**  
 ○ Proj. słup linii napowietrznej nN-0,4kV  
 ← Proj. linia napowietrzna nN-0,4kV



**ELEKTROSYNERGIA**  
 Michał Ogonowski  
 Rzekur, ul. Malinowa 28, tel. 608-384-934,  
 e-mail: kontakt@elektrosynergia.pl www.elektrosynergia.pl

**Investor:**  
 GMINA OLSZEWO - BORKI  
 ul. Wł. Broniewskiego 13, 07-415 Olszewo Borki

**Inwestycja:**  
 PRZEBUDOWA DRÓGI GMINNEJ POPRZEC ROZBUDOWE OŚWIETLENIA W M.SC. ZABIELE  
 PILIKI I GM. OLSZEWO - BORKI

**Lokalizacja:**  
 ZABIELE PILIKI GM. OLSZEWO - BORKI DZ. NR 362

**Nazwa Rysunku:**  
 PROJEKT ZAGOSPODAROWANIA TERENU

**Rysunek nr:**  
**E1**

**Projektant:**  
 mgr inż. MICHAŁ OGONOWSKI  
 MAZ/0150/PWB/E17  
 w szczególności instalacyjnej w zakresie sieci, instalacji i urządzeń elektrycznych i elektroenergetycznych

**Branża**  
Elektryczna

**Faza projektu**  
PT

**Data**  
Lipiec 2023

**Skala**  
1:500