


PROJEKT ZAGOSPODAROWANIA DZIAŁKI NR 7
INWESTOR: Gmina Olszewo-Borki

z/s ul. Broniewskiego 13, 07-415 Olszewo-Borki
ADRES INWESTYCJI: Żebry Stara Wieś, gm. Olszewo-Borki
działka Nr 7

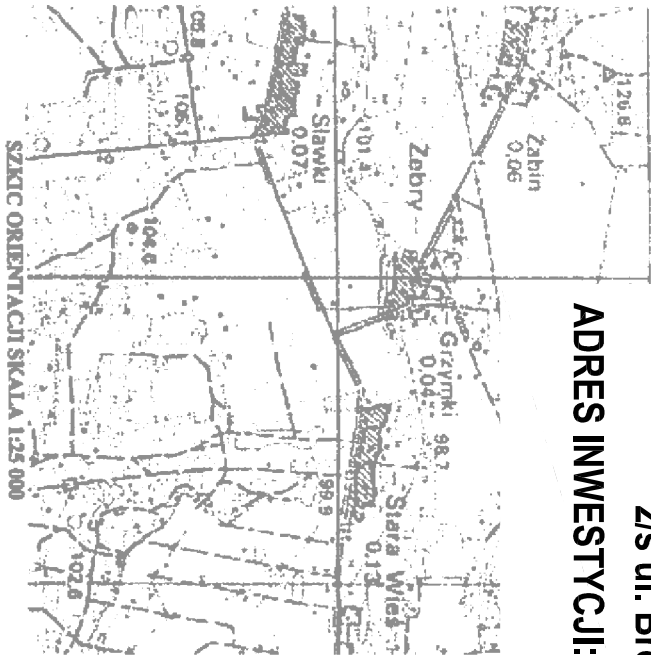

Wycinek mapy sył. – wys.
Skala 1:500
POWIEKSZENIE SKALI 1:1000

Gmina : Olszewo Borki
Obręb: ŻEBRY STARA WIEŚ

Dz. Nr : 7 o pow. 1,11
W tym Bi 1,11

Mapa d/c proj. budynku

Aktualność mapy na dn. 29.07.2009

Sekcja mapy: 243.441.044

Wykonał dn. 10.08.2009

“EMBUD” s.c.

M. Trzecińska, M. Kocupa
07-410 Ostrołęka, ul. Kilińskiego 52
tel./fax 029 764 41 01
NIP 7582192425 REGON 140462611

mgr inż. N. Kocupa
Główny Inżynier
Załącznik nr 1
tel. 0606 928 191


STAROSTWO POWIATOWE W OSTROŁĘCE
Powiatowy Ośrodek Dokumentacji
Geodetycznej i Kartograficznej
Ostrołęka, ul. Kilińskiego 52
13-080
2159-2/09
Niniejsza mapa ma charakter
projektowy i nie może być
podlegała w całości lub w części
uprawnione do wydawania przez
Ostrołęka 13.08.2009 up. STAROSTY

mgr J. J. J. J.
Kierownik Powiatowego Ośrodka
Dokumentacji Geodetycznej i Kartograficznej

LEGENDA:

a-b-c-d-a - granice opracowania

- A - projektowane schody i podjazd dla osób niepełnospr.
- B - projektowana powierzchnia utwardzona
- C - projektowane szambo szczelne bezodpływowe
- D - projektowana studnia
- E - projektowana zieleni ozdobna - pow. biologicznie czynna
- 1 - istniejący budynek szkoły przeznaczony do przebudowy ze zmianą sposobu użytkowania na świetlicę
- 2 - istniejąca powierzchnia utwardzona
- 3 - istniejący przystanek PKS
- 4 - istniejący śmietnik
- 5 - istniejący budynek gospodarczy

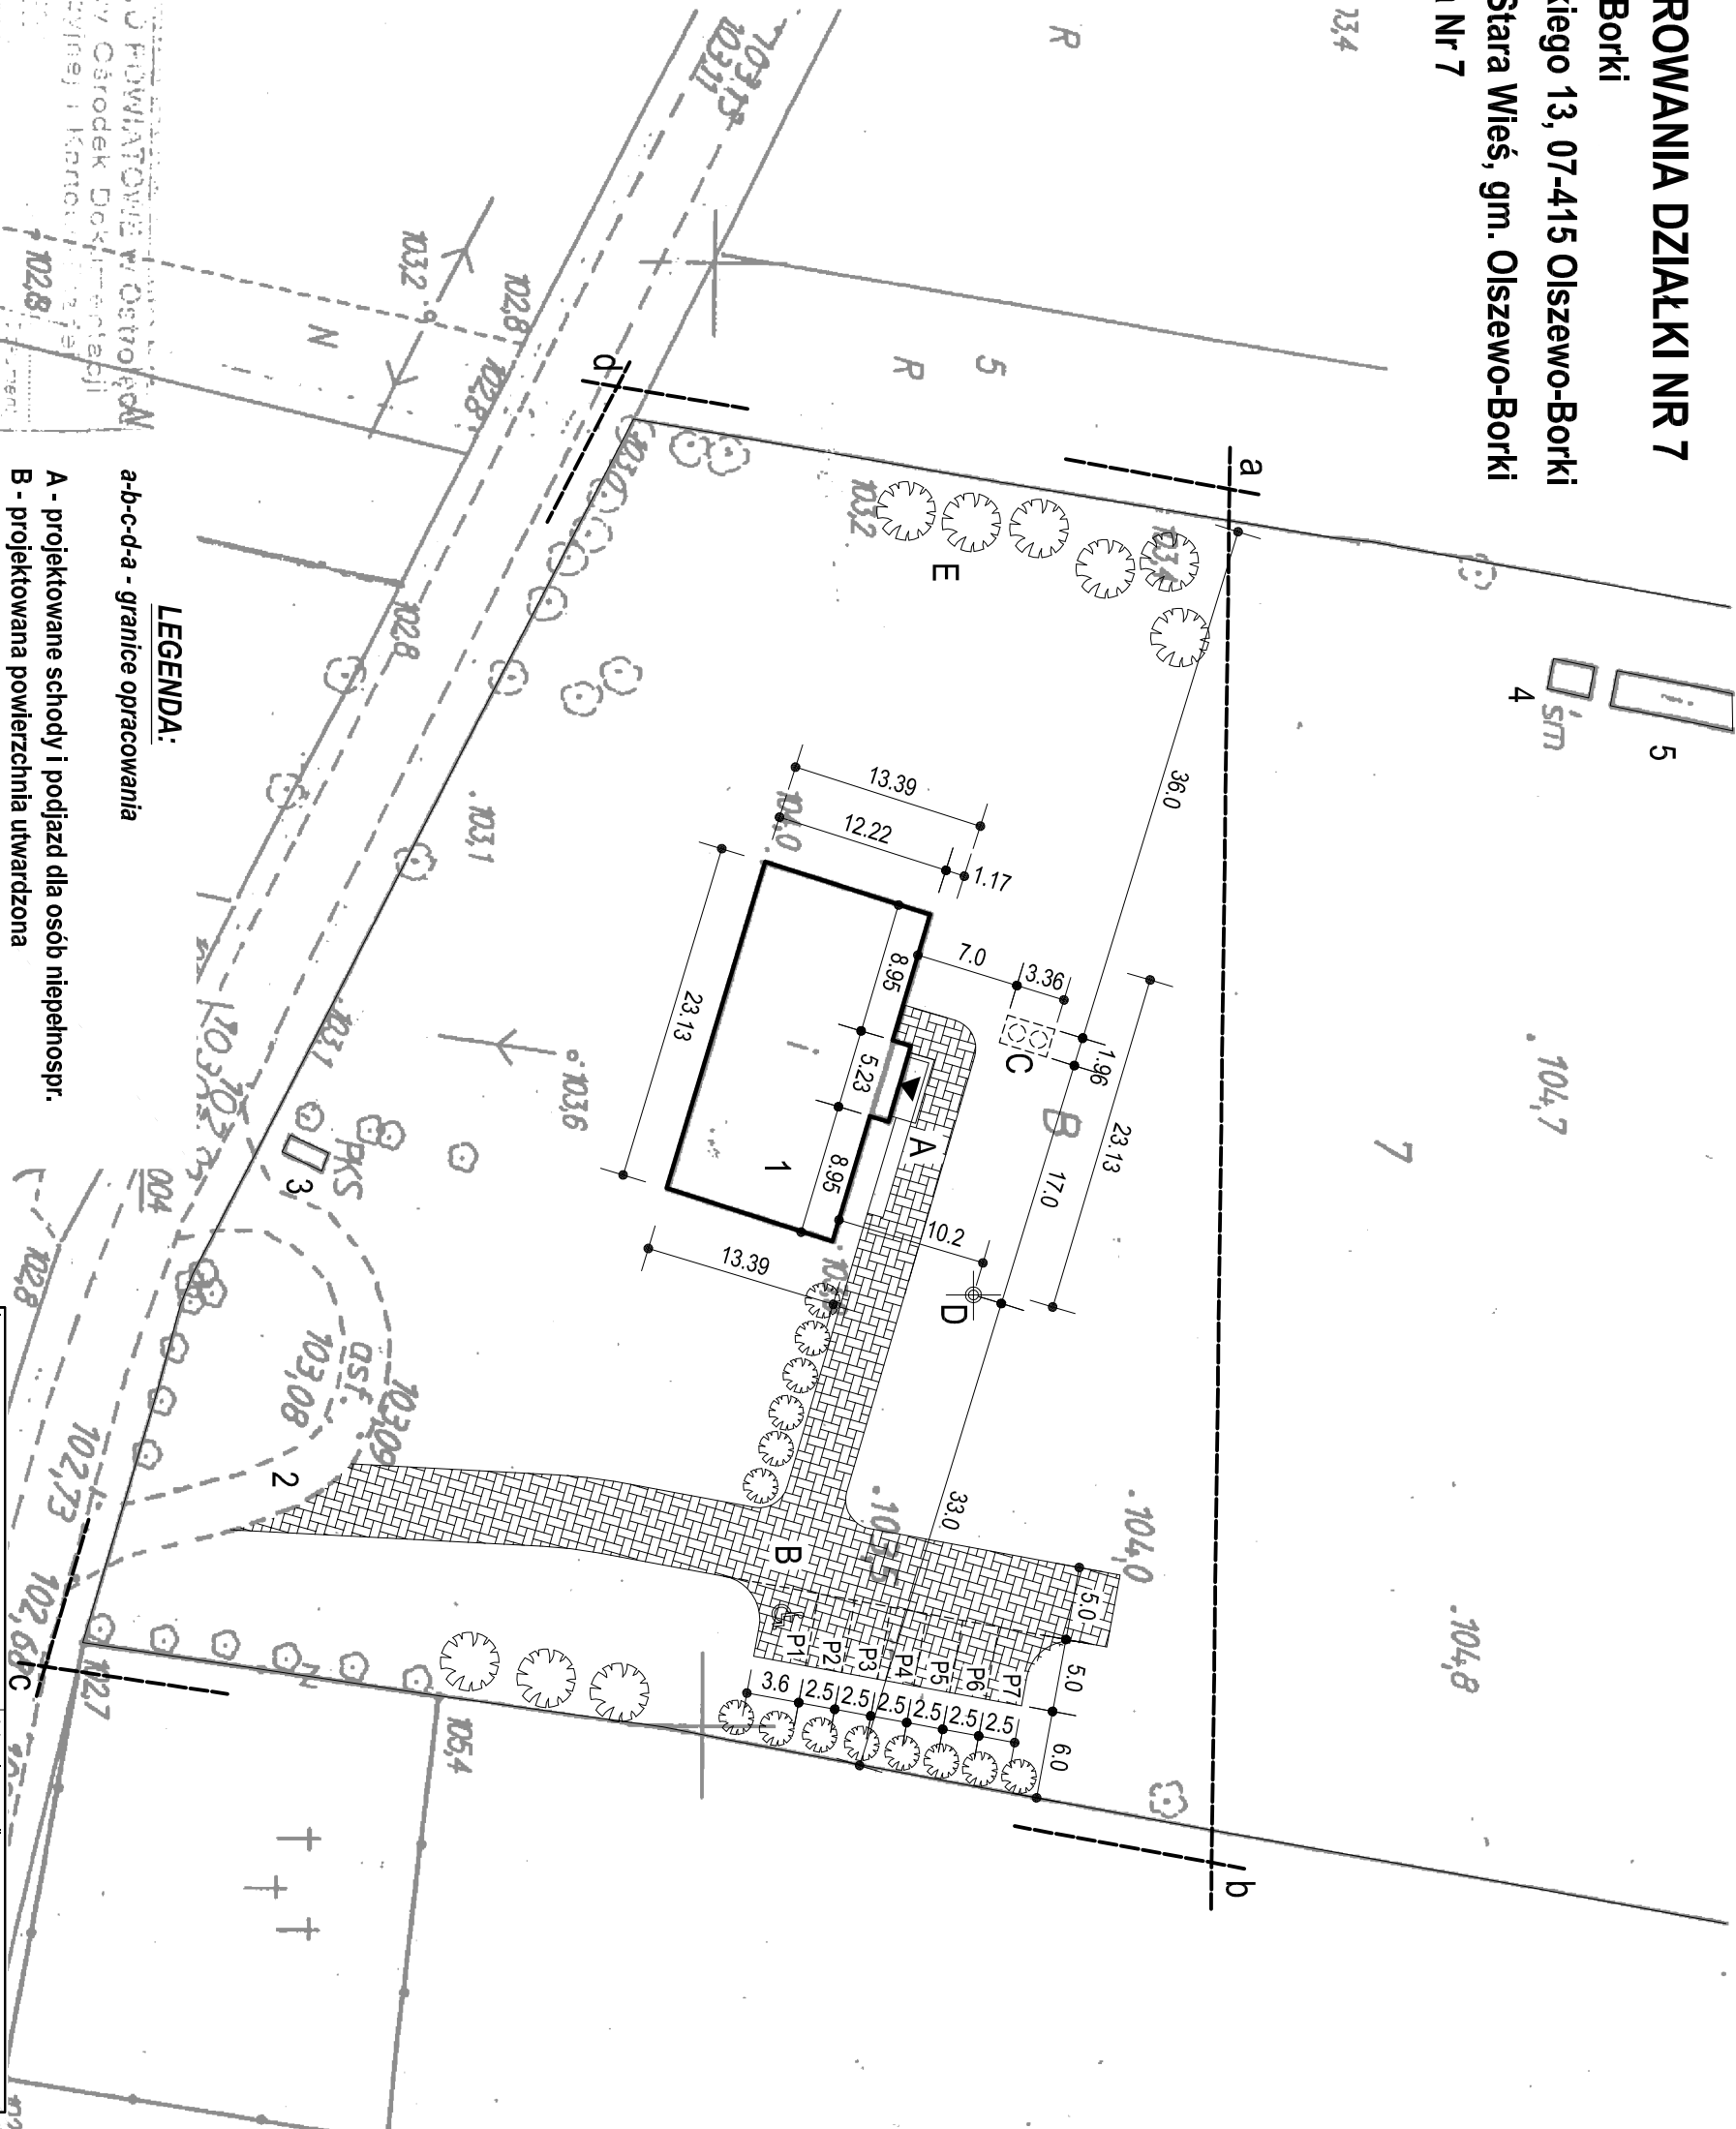

Inwestor:		Adres inwestycji:	
GMINA OLSZEWO-BORKI		Żebry Stara Wieś, działka Nr 7	
ul. Broniewskiego 13, 07-415 Olszewo-Borki		gm. Olszewo-Borki	
PRACOWNIA PROJEKTOWA JERZY MAŁKOWSKI			
07-410 Ostrołęka, ul. Rejlana 6		tel/fax: +48 29 764 88 42	
Zespół autorski:		e-mail: j.m.pracownia2@wp.pl	
inż. Jerzy Małkowski		Up: MAZ/0338/POK/05	
mgr inż. arch. Marek Peza		Up: Wa-450/01	
Projekt: PRZEBUDOWA BUDYNKU DAWNEJ SZKOŁY PODSTAWOWEJ ZE ZMIANĄ SPOSOBU UŻYTKOWANIA NA ŚWIETLICĘ WIEJSKĄ		11.2010r.	
Rysunek Nr 1		PROJEKT ZAGOSPODAROWANIA DZIAŁKI	
Skala: 1:500		Data: 11.2010r.	