


ELEWACJA

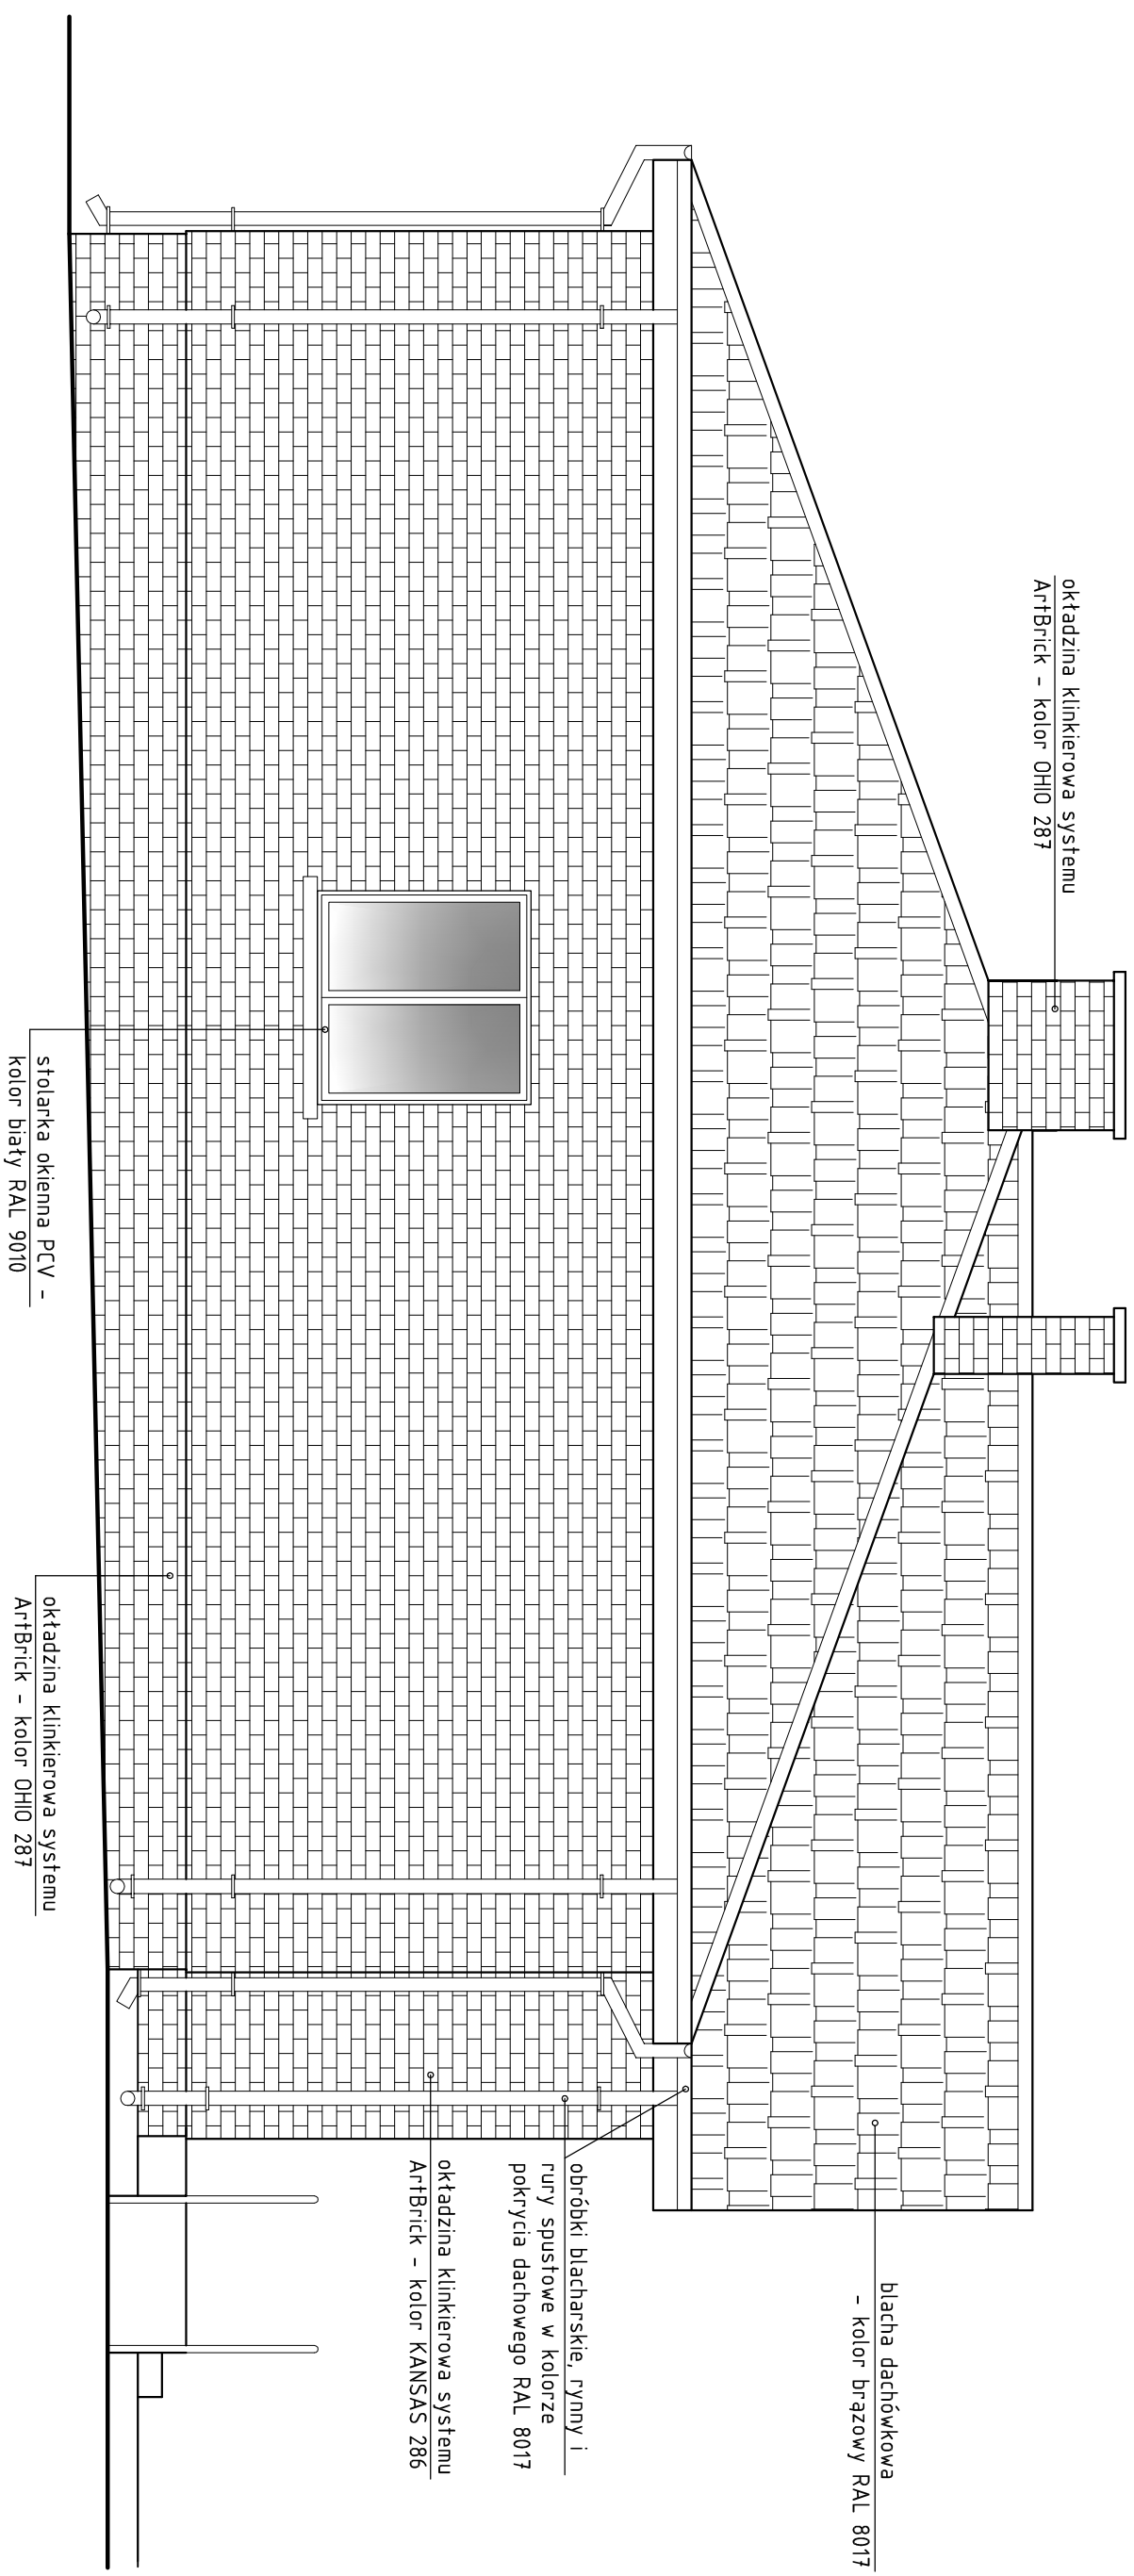

ELEWACJA POŁUDNIOWO-WSCHODNIA

Investor:		Adres inwestycji:	
GMINA OLSZEWO-BORKI ul. Broniewskiego 13, 07-415 Olszewo-Borki		Zebry Stara Wieś, działka Nr 7 gm. Olszewo-Borki	
PRACOWNIA PROJEKTOWA JERZY MAŁKOWSKI			
07-410 Ostrołęka, ul. Rejlana 6 tel/fax. +48 29 764 88 42 e-mail: jrn.pracownia2@wp.pl			
Zespół autorski:	Inż. Jerzy Małkowski	Upr. MAZ/00338/P00K/005	11.2010r.
	mgr inż. arch. Marek Pęza	Upr. Wa-450/01	11.2010r.
Projekt: PRZEBUDOWA BUDYNKU DAWNEJ SZKOŁY PODSTAWOWEJ ZE ZMIANĄ SPOSOBU UŻYTKOWANIA NA ŚWIECILLC WIEJSKĄ			
Rysunek Nr 7 ELEWACJA PŁD-WSCH			
Skala: 1:50		Data: 11.2010r.	