


PRZĘKÓJ A-A

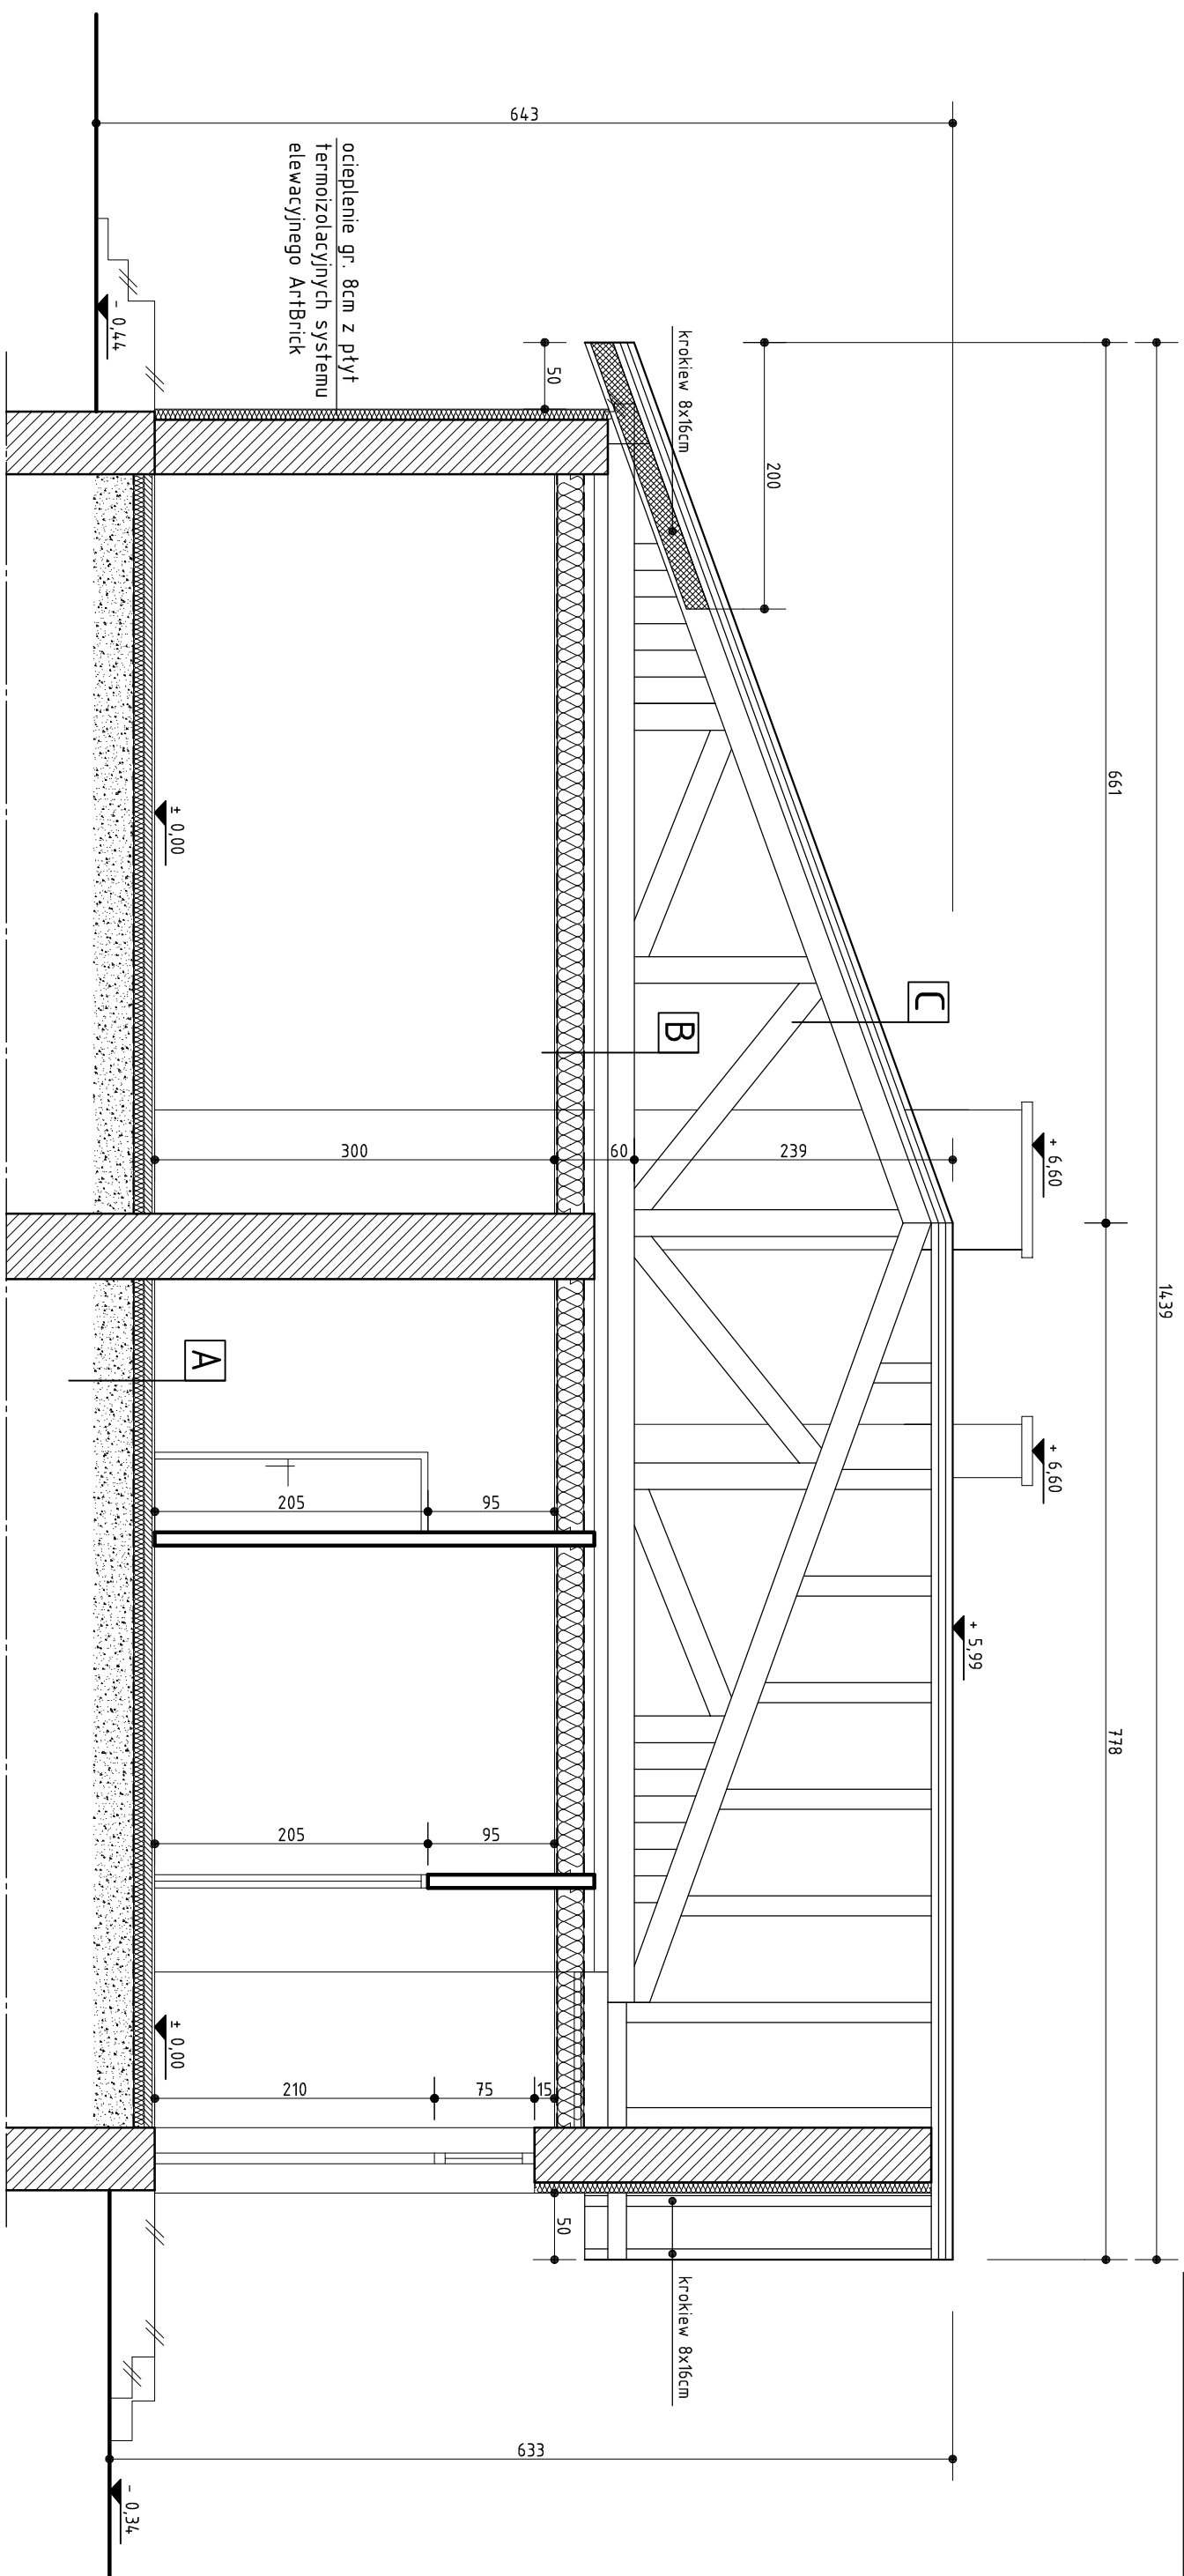

A	B
<ul style="list-style-type: none"> -gres -szlichta cementowa gr. min. 6cm -styropian EPS 100-038 gr. 8cm -folia budowlana -warstwa wyrównawcza na istniejącym podłożu 	<ul style="list-style-type: none"> -pas dolny dźwigarów -legary mocowane do dźwigarów -konstrukcja sufitu podwieszanego: <ul style="list-style-type: none"> - parolizolacja - wełna mineralna gr. 20cm - parolizolacja - płyty g.-k.

<ul style="list-style-type: none"> -pas dolny dźwigarów -legary mocowane do dźwigarów -konstrukcja sufitu podwieszanego: <ul style="list-style-type: none"> - parolizolacja - wełna mineralna gr. 20cm - parolizolacja - płyty g.-k. 	C	<ul style="list-style-type: none"> -blacha dachówkowa -taty 4x5cm -kontrtaty 4x4cm -folia dachowa - pas górny dźwigarów
--	---	--

C	<ul style="list-style-type: none"> -blacha dachówkowa -taty 4x5cm -kontrtaty 4x4cm -folia dachowa -pas górny dźwigarów
---	---

LEGENDA:

ŚCIANY PROJEKTOWANE

ŚCIANY ISTNIEJĄCE

ŚCIANY DO ROZBIÓRKI

Investor:	Adres inwestycji:	
URZĄD GMINY OLSZEWO-BORKI		Zebry Stara Wieś, działka Nr 7
ul. Broniewskiego 13, 07-415 Olszewo-Borki		gm. Olszewo-Borki
PRACOWNIA PROJEKTOWA JERZY MAŁKOWSKI		
07-410 Ostrołęka, ul. Rejtana 6		
tel/fax: +48 29 764 88 42		
e-mail: jm.pracownia2@wp.pl		
Zespół autorski:	Inż. Jerzy Małkowski	Upr. MAZ/0338/POOK/05
	mgr inż. arch. Marek Pęza	Upr. Wa-450/01
Projekt:	PRZEBUDOWA BUDYNKU DAWNEJ SZKOŁY PODSTAWOWEJ ZE ZMIANĄ SPOSOBU UŻYTKOWANIA NA ŚWIECILCĘ WIEJSKĄ	
Rysunek Nr 5	PRZEKRÓJ A-A	
Skala: 1:50	Data: 11.2010r.	