



ELEWACJE

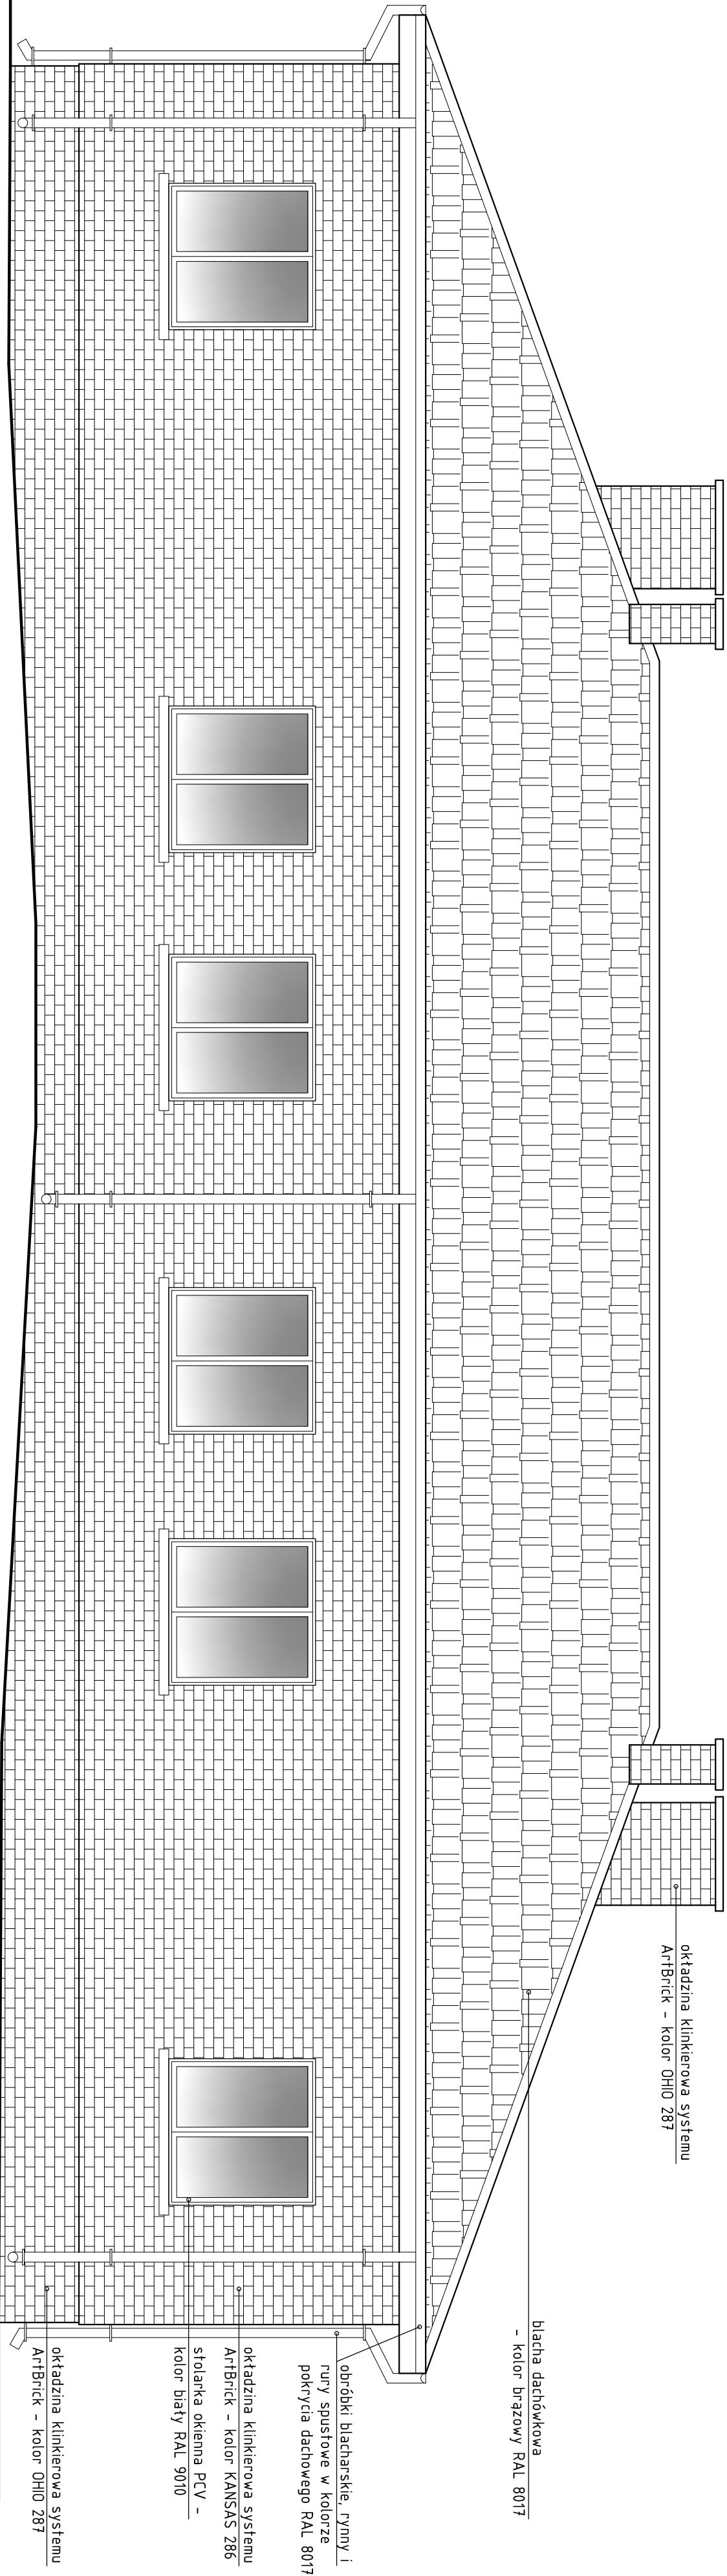

ELEWACJA POŁUDNIOWO-ZACHODNIA

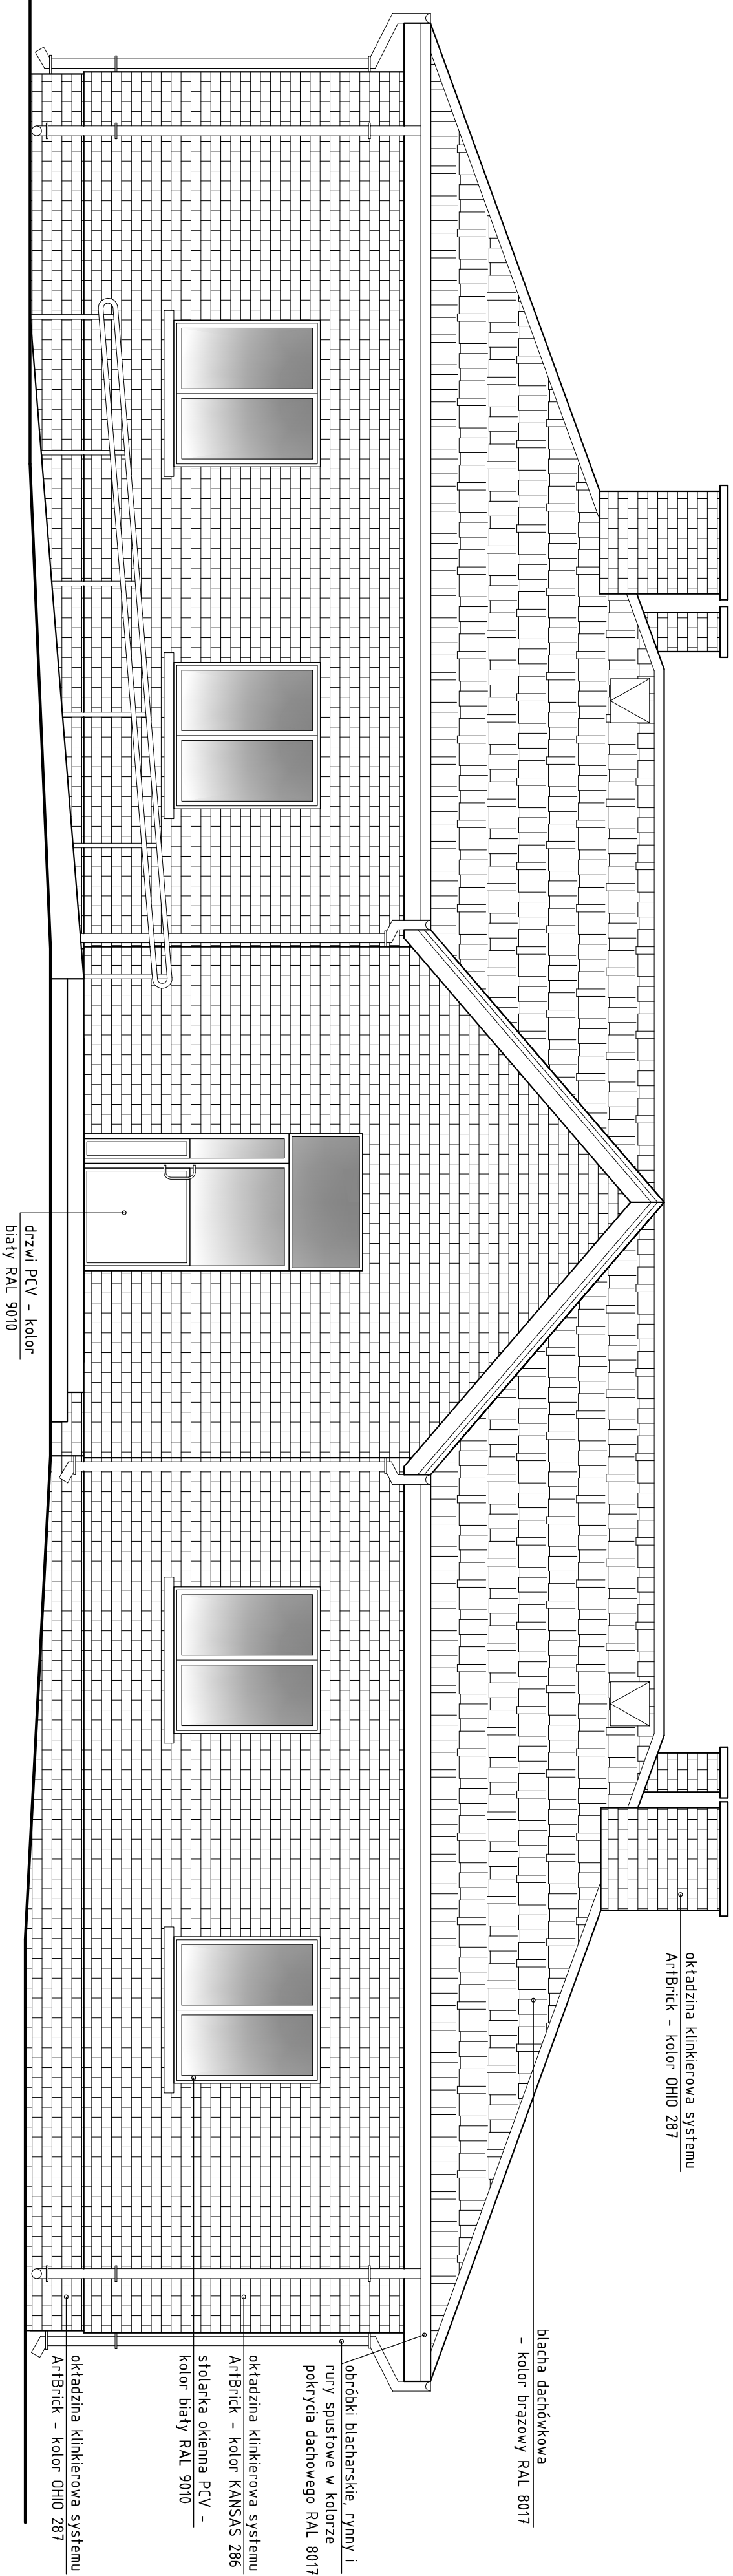

ELEWACJA PÓŁNOCNO-WSCHODNIA

Inwestor:		Adres inwestycji	
GMINA OLSZEWO-BORKI		Zelbzy Stara Wieś, działka Nr 7	
ul. Brońskiego 13, 07-415 Olszewo-Borki		gm. Olszewo-Borki	
PRACOWNIA PROJEKTOWA JERZY MAŁKOWSKI			
07-410 Ostrołęka, ul. Rejana 6		e-mail: j.m.pracownia@wp.pl	
tel/fax: +48 29 764 88 42		Upr. MAZ038POC005	
Zespół autorski:		mgr inż. arch. Marek Pęza	11.2010r.
mógł inż. arch. Marek Pęza		Upr. Wz-45301	11.2010r.
Projekt: PRZEBUDOWA BUDYNKU DAWNEJ SZKOŁY I PODSTAWOWEJ ZE ZMIANĄ SPOSOBU UŻYTKOWANIA NA ŚWIETLIŁCĘ WIEJSKĄ			
ELEWACJE: PŁD-ZACH I PŁN-WSCH			
Rysunek Nr. 6		Skala: 1:50	
Data: 11.2010r.			