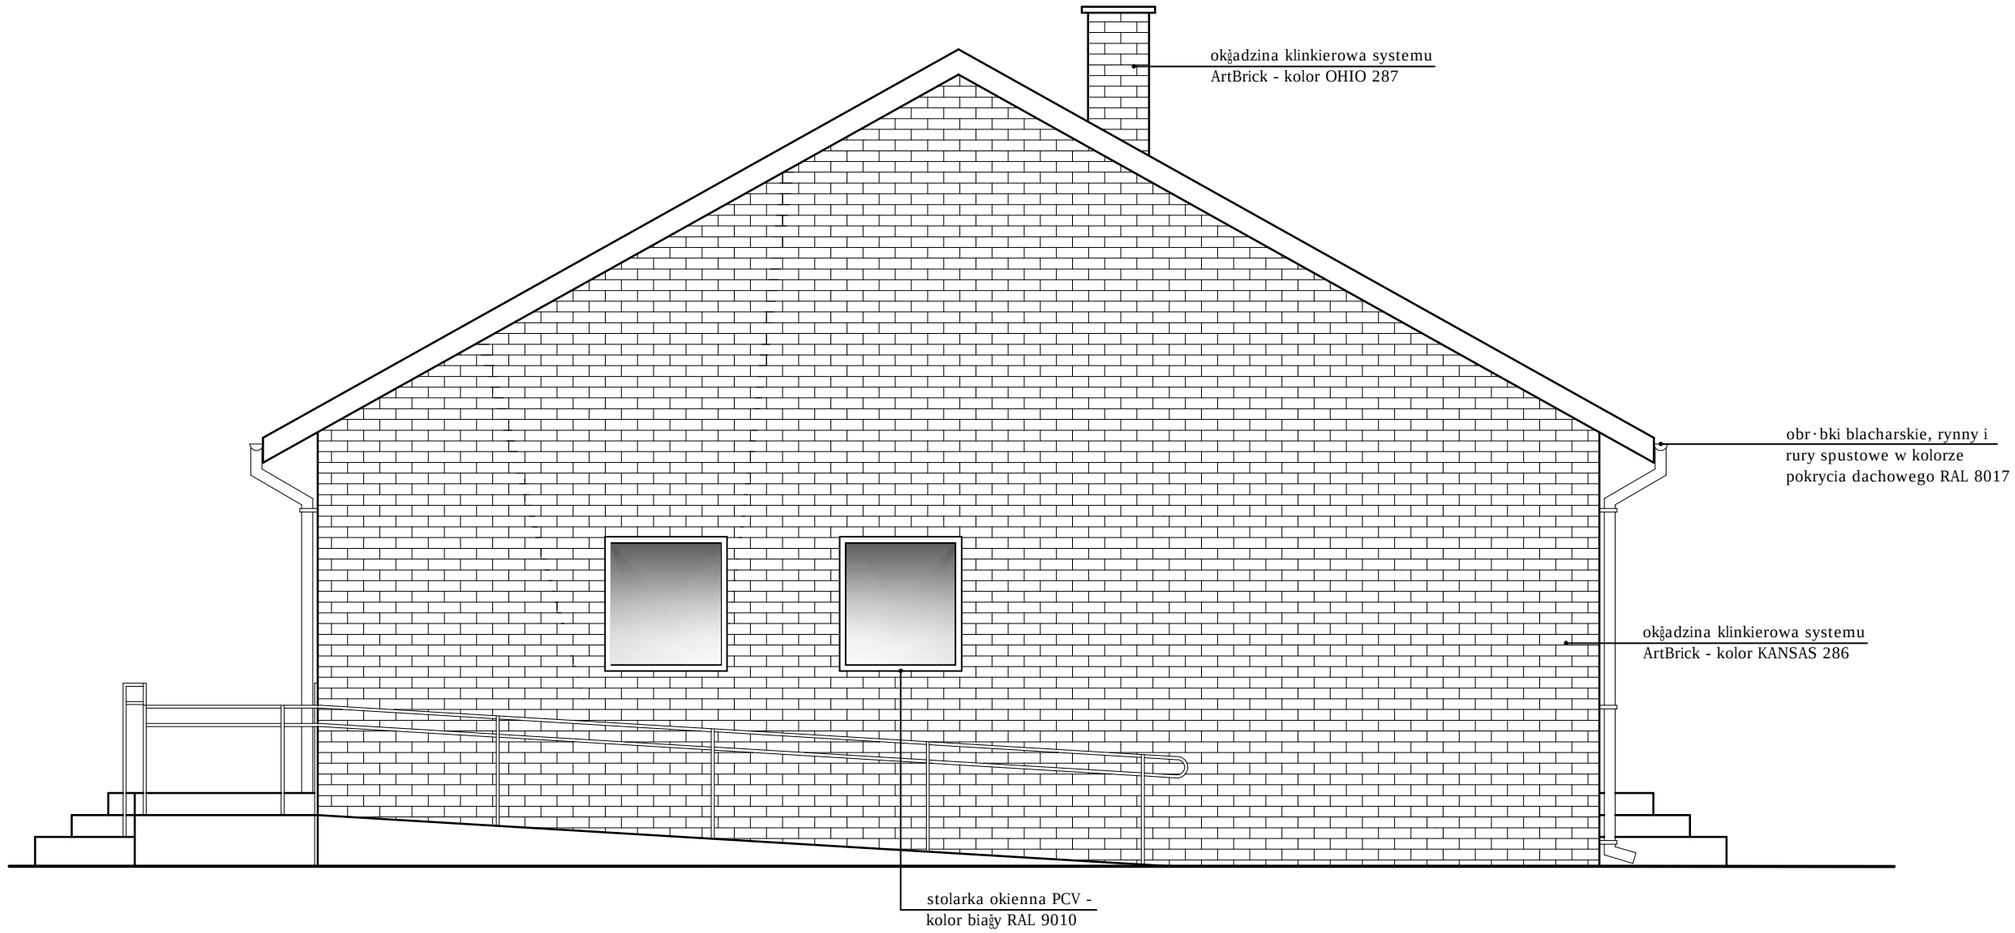

Inwestor:
GMINA OLSZEWO-BORKI
ul. Broniewskiego 13, 07-415 Olszewo-Borki

Adres inwestycji:
Rataje, działka Nr 149/1
gm. Olszewo-Borki

PRACOWNIA PROJEKTOWA JERZY MAŁKOWSKI
07-410 Ostrołęka, ul. Rejtana 6 tel/fax. +48 29 764 88 42 e-mail: jm.pracowania2@wp.pl

Zespół autorski:	inż. Jerzy Małkowski	Upr. MAZ/0338/POOK/05	11.2010r.	Podpis:
	mgr inż. arch. Marek Pęza	Upr. Wa-450/01	11.2010r.	

Projekt: **REMONT ŚWIETLICY WIEJSKIEJ**

Rysunek Nr 8 **ELEWACJA PŁD - ZACH**

Skala: 1:50 Data: 11.2010r.