

ANTONIE


GMINA OLSZEWO-BORKI POWIAT OSTROŁĘCKI

MIEJSZCOWY PLAN
ZAGOSPODAROWANIA
PRZESTRZENNEGO




RYSUNEK NR 72

SKALA 1 : 5 000

 

Załącznik nr 1
Do Uchwały nr XXX / 193 / 06
Rady Gminy Olszewo-Borki
Z dnia 30 czerwca 2006r.

Przebiegający Rady Gminy Olszewo-Borki

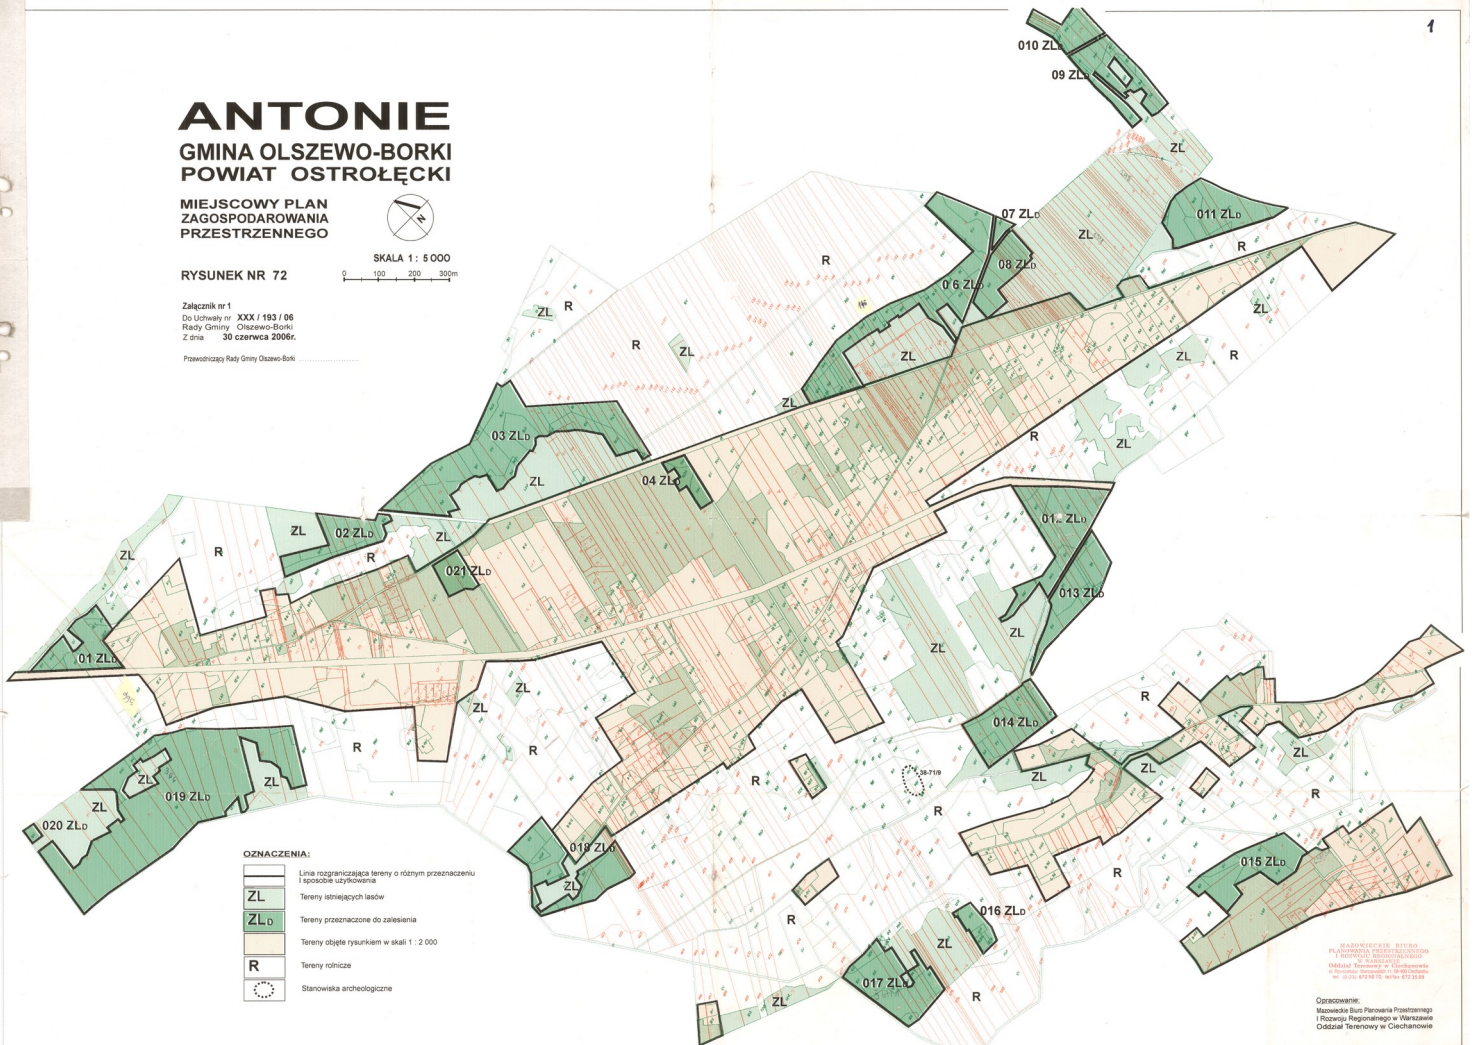

OZNACZENIA:

- Linia rozgraniczająca tereny o różnym przeznaczeniu i sposobie użytkowania
- ZL Tereny istniejących lasów
- ZLb Tereny przeznaczone do zalesienia
- R Tereny rolnicze
- S Stanowiska archeologiczne

WYKONANIE PRAC
PROJEKTOWYCH I WYKONAWCZYCH
PRAC PROJEKTOWYCH I WYKONAWCZYCH
ODDZIAŁ TERENOWY W CIECHANOWIE
ul. Wolności 10, 05-110 CIECHANÓW
tel. 22 618 10 00, 22 618 10 01

Opracowanie:
Mazowiecki Biuro Planowania Przestrzennego
i Rozwoju Regionalnego w Warszawie
Oddział Terenowy w Ciechanowie