

DOBROŁĘKA GMINA OLSZEWO-BORKI POWIAT OSTROŁĘCKI

MIEJSCOWY PLAN ZAGOSPODAROWANIA PRZESTRZENNEGO



SKALA 1 : 5 000
0 100 200 300m


RYСУNEK NR 76

Załącznik nr 1
nr XXK / 493 / 06
Rada Gminy Olszewo-Borki
Z dnia 30 czerwca 2006r.

Przewodniczący Rady Gminy Olszewo-Borki

OZNACZENIA:
Linia rozgraniczająca tereny o różnym przeznaczeniu i sposobie użytkowania

- ZL Tereny siennejczy lasów
- ZLD Tereny przeznaczone do zasilenia
- R Tereny objęte rysunkiem w skali 1 : 2 000
- R Tereny rolnicze

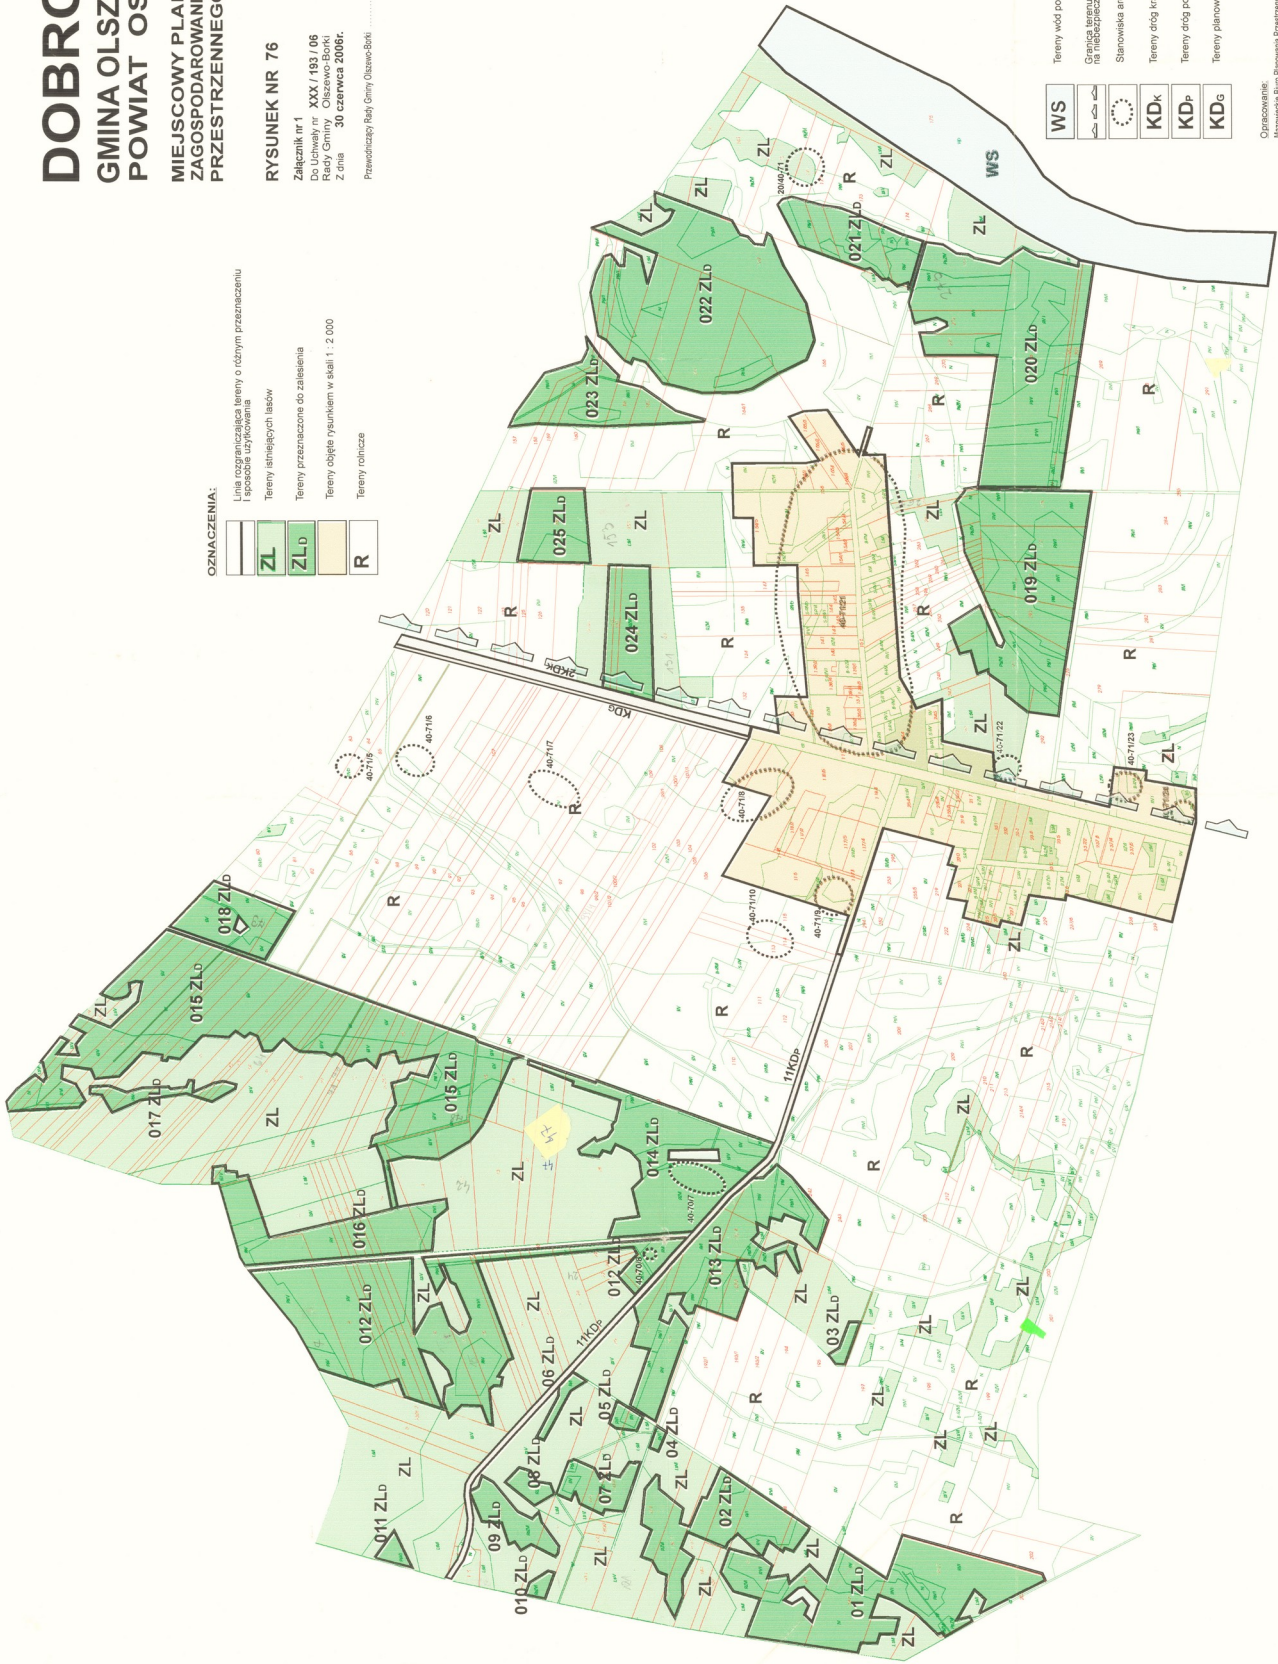

- WS Tereny wód powierzchniowych
- Granicz terenu parkowego na nieuszczerbionej porośli
- Starowiska archeologiczne
- KDk Tereny dróg krajowych
- KDp Tereny dróg powiatowych
- KDe Tereny planowanych dróg gminnych

Opracowanie:
Mazowiecki Biuro Planowania Przestrzennego
ul. Piłsudskiego 10, 05-800 Ostrołęka
tel. 252 402 88 70, 402 88 71
e-mail: bpo@bpo.pl