


# DOBROŁĘKA GMINA OLSZEWO-BORKI POWIAT OSTROŁĘCKI

## MIEJSCOWY PLAN ZAGOSPODAROWANIA PRZESTRZENNEGO

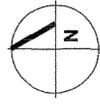

**RYSUNEK NR 12**  
SKALA 1 : 2 000

Załącznik nr 1  
Do Uchwały nr XXX / 193 / 06  
Rady Gminy Olszewo-Borki  
Z dnia 30 czerwca 2006r.


Przewodniczący Rady Gminy Olszewo-Borki

### OZNACZENIA:

- Granica administracyjna miejscowości
- Linia rozgraniczająca tereny o różnym przeznaczeniu i sposobie użytkowania, stanowiąca granicę planu
- Linia rozgraniczająca tereny o różnym przeznaczeniu i sposobie użytkowania, stanowiąca granicę planu
- Nieprzekraczalna linia zabudowy
- Granica terenów zagrożonych powodzią (woda stuletnia)
- Granica obszaru przestriszeń publicznej, stanowiącej centrum wsi
- Stanowiska archeologiczne
- Tereny zabudowy mieszkaniowej jednorodzinnej
- Tereny zabudowy zagrodowej i mieszkaniowej jednorodzinnej
- Tereny zabudowy zagrodowej w gospodarstwach rolnych
- Tereny usług z możliwością lokalizacji zabudowy mieszkaniowej
- Tereny usług
- Tereny usług, produkcji, składów i magazynów
- Drogi publiczne:
- Droga krajowa 61
- Droga powiatowa
- Drogi gminne
- Droga wewnętrzna
- Skrzyżowanie dróg lokalnych z drogą krajową
- Włączenie drogi lokalnej do drogi krajowej

MAZOWIECKIE BIURO  
PLANOWANIA REGIONALNEGO  
I ROZWOJU TERENOWEGO  
Oddział Techniczny w Ciechanowie  
ul. Promyslowa-Wymarska 11, 05-400 Ciechanów  
tel. (02-26) 62 17 17, fax: (02-26) 62 31 62

Opracowanie:  
Mazowieckie Biuro Planowania Przemysłowego  
i Rozwoju Regionalnego w Warszawie  
Oddział Techniczny w Ciechanowie

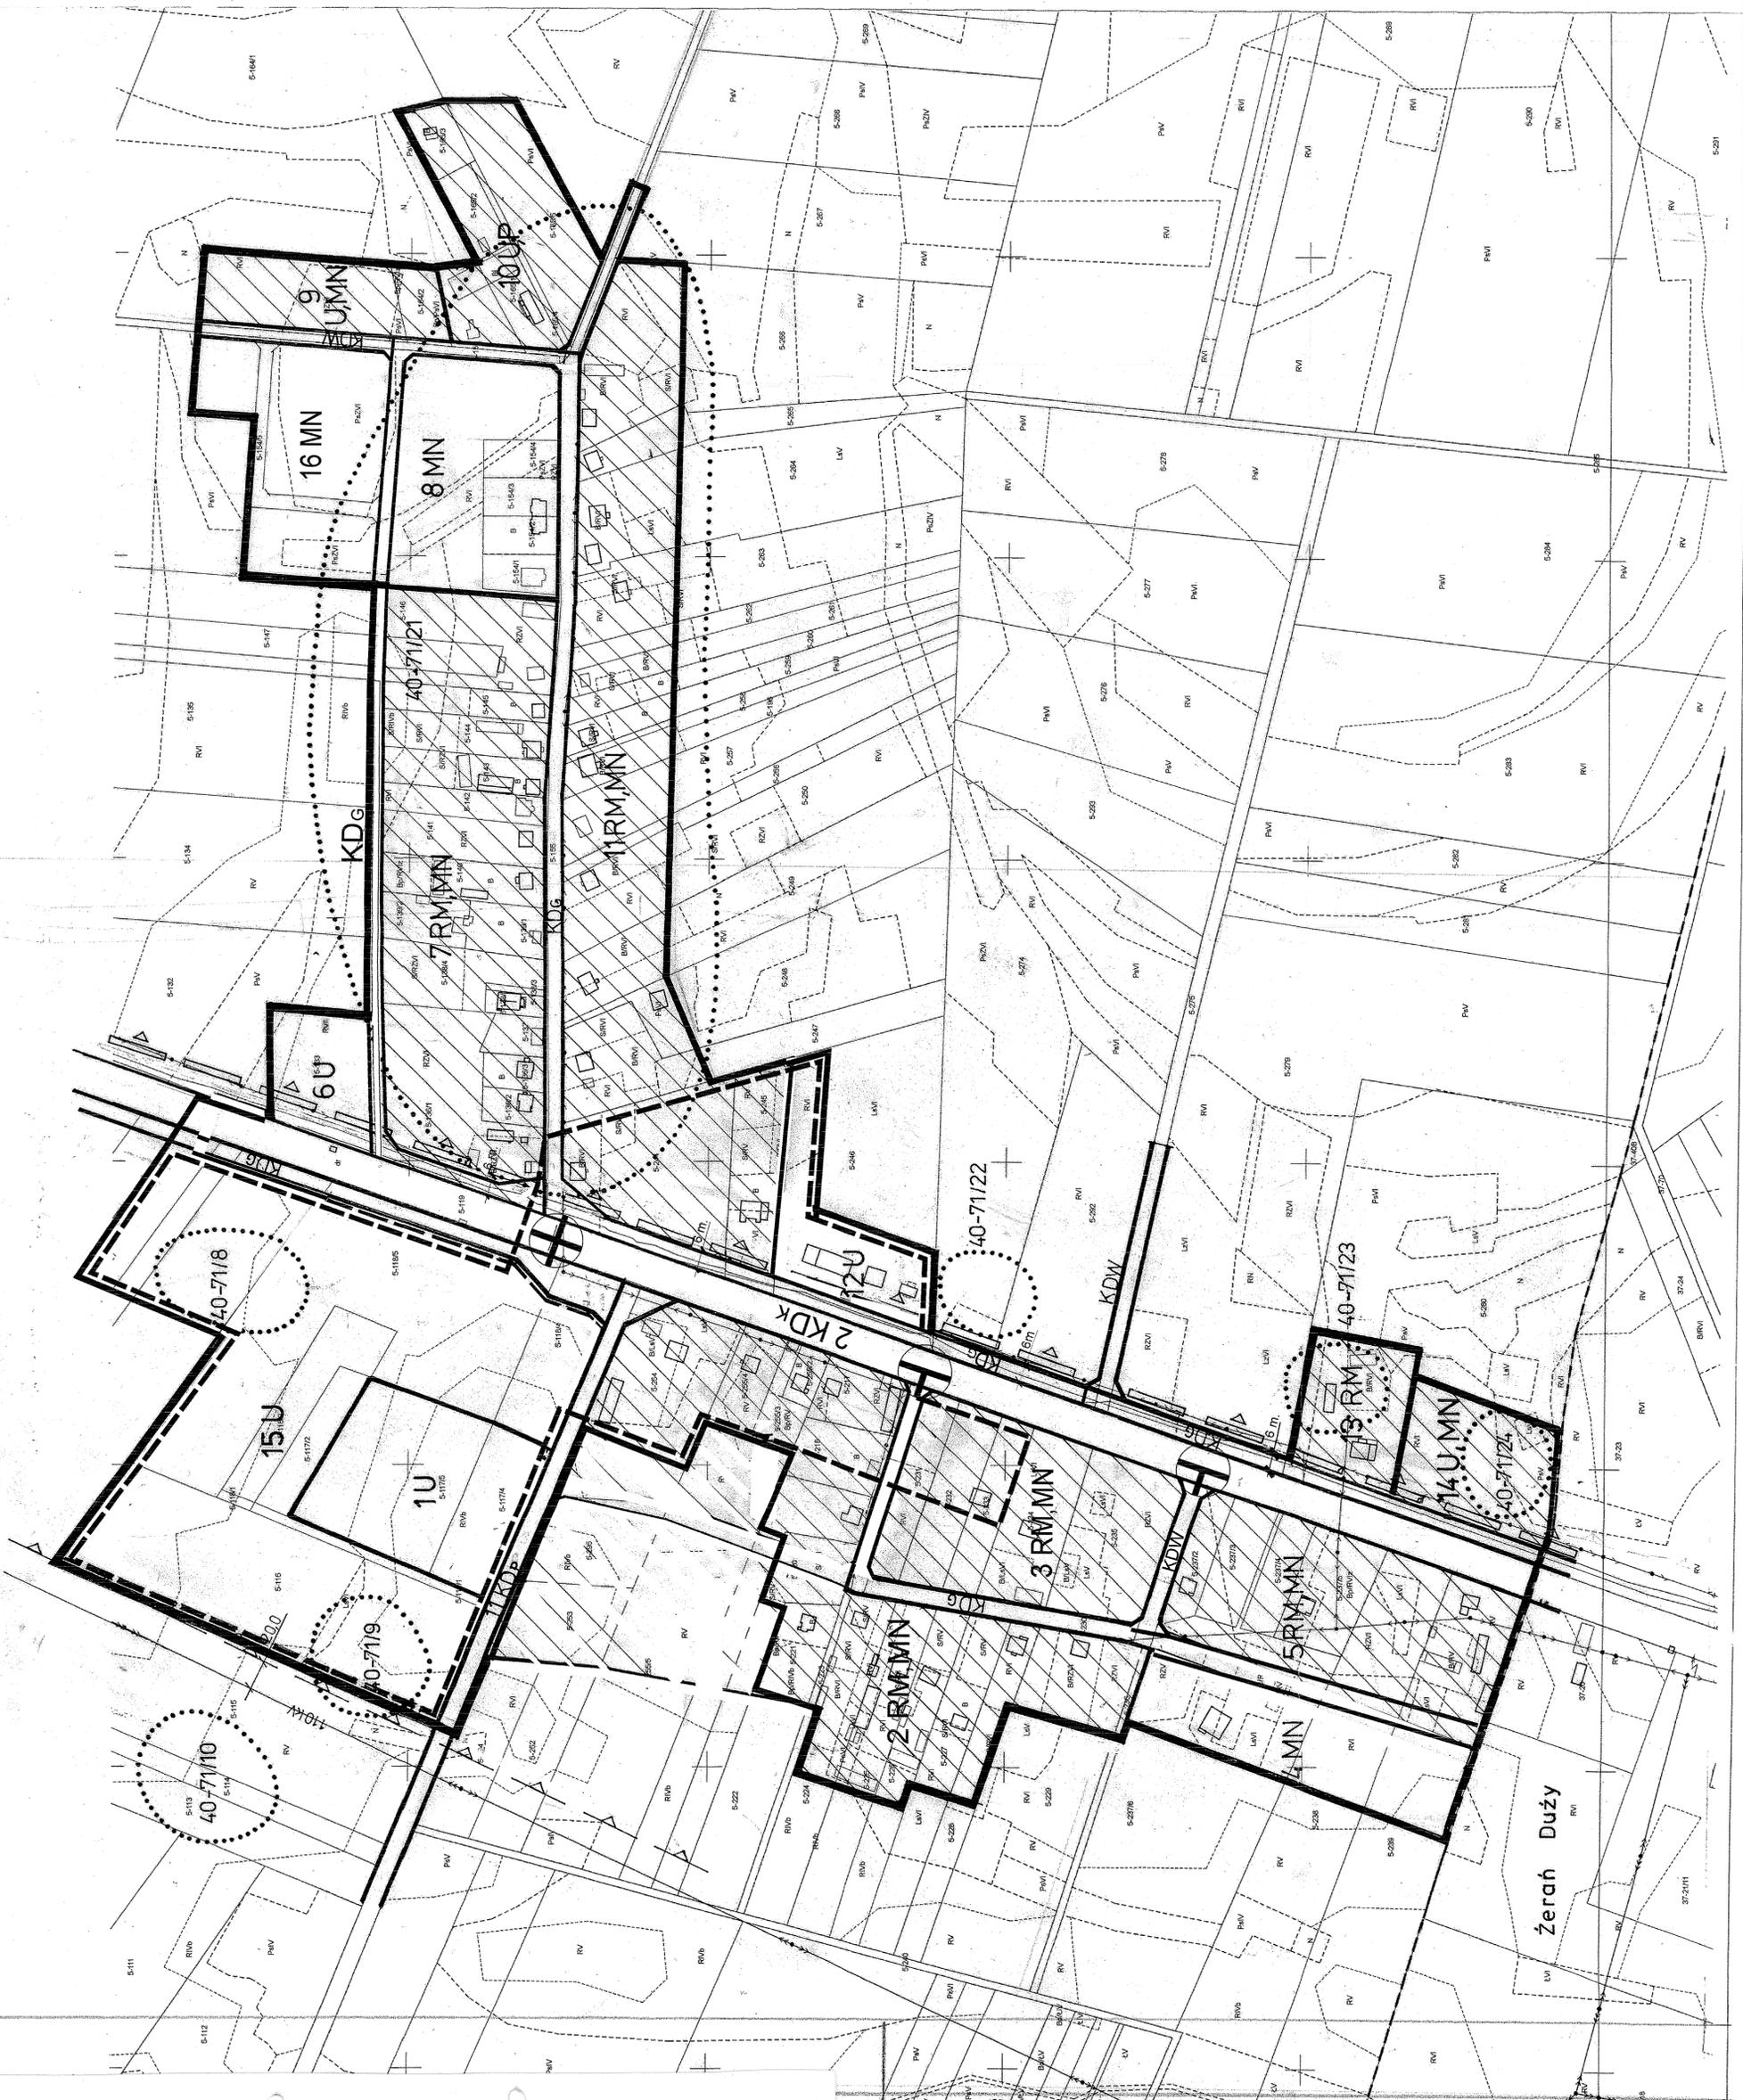

Żerzeń Duży