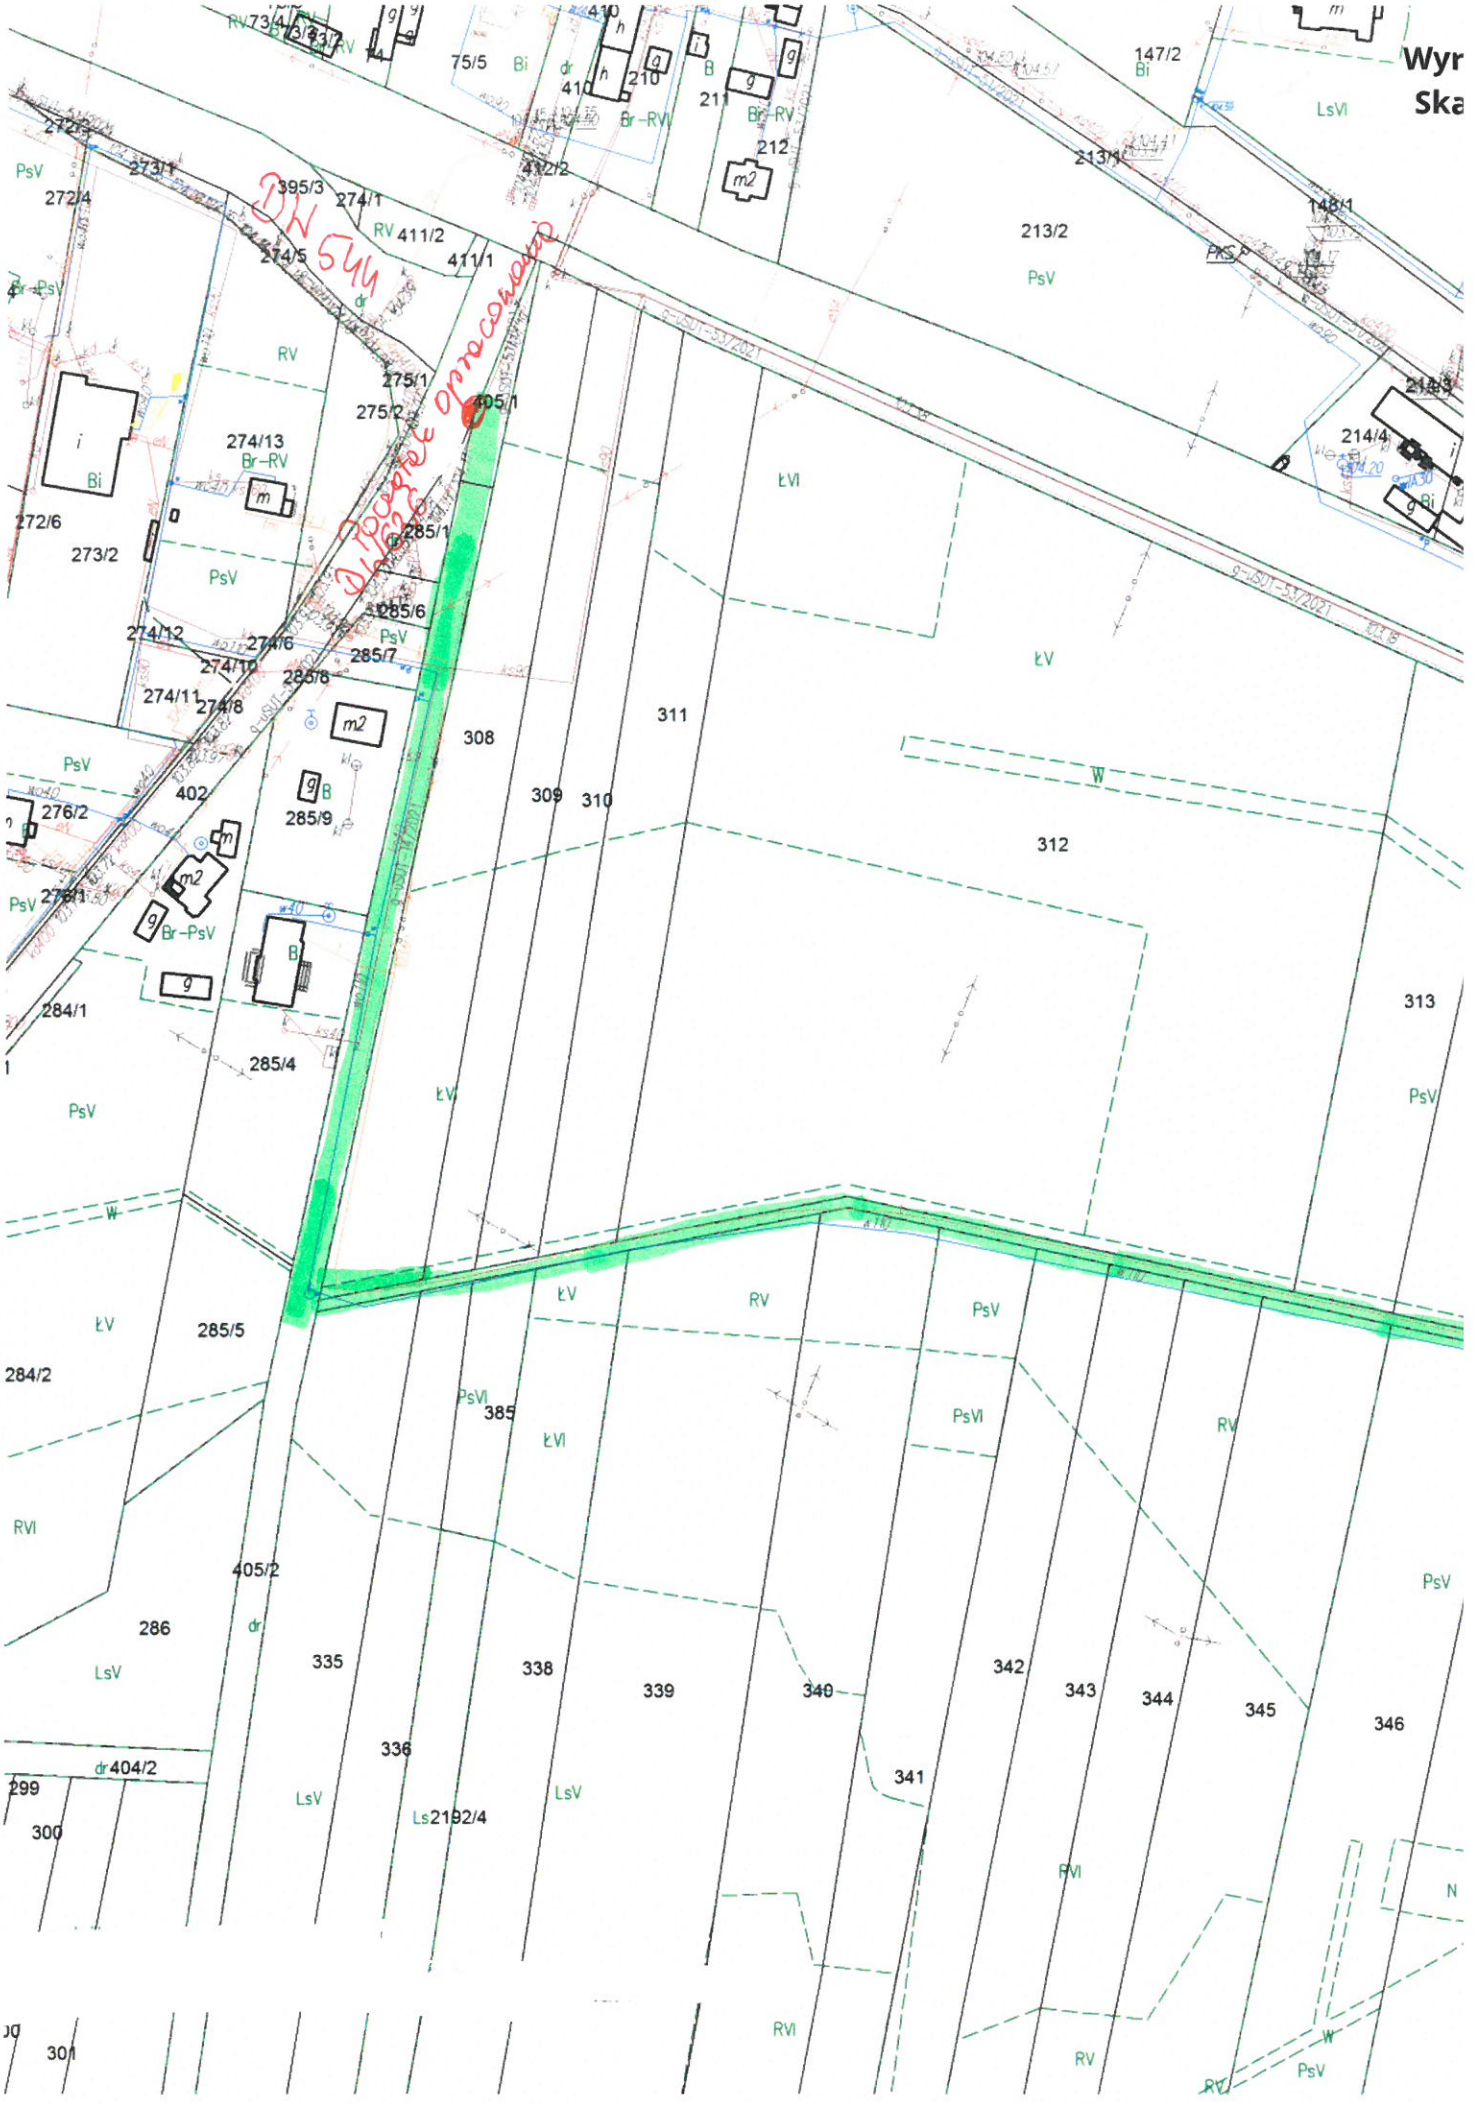
DN 54
Projekt drogowy
Wyr
Ska
395/3
274/1
411/2
411/1
275/1
275/2
285/1
285/6
285/7
285/8
285/9
274/13
274/12
274/6
274/10
274/11
274/8
272/6
273/2
272/4
273/1
272/3
274/5
405/1
308
309
310
311
312
313
402
276/2
276/1
284/1
285/4
285/5
284/2
385
405/2
286
335
336
338
339
340
341
342
343
344
345
346
299
300
301
404/2
2192/4
213/1
213/2
212
211
210
147/2
148/1
214/4
214/3
75/5
73/4
73/3
410
412/2
PsV
RV
ŁV
LsV
PsVI
RVI
Br-RV
Br-PsV
Bi
B
W
dr
m2
PKS
S-8501-53/2021