


Słup SN nr 15 - E12/6

Słup SN nr 16 - E12/6

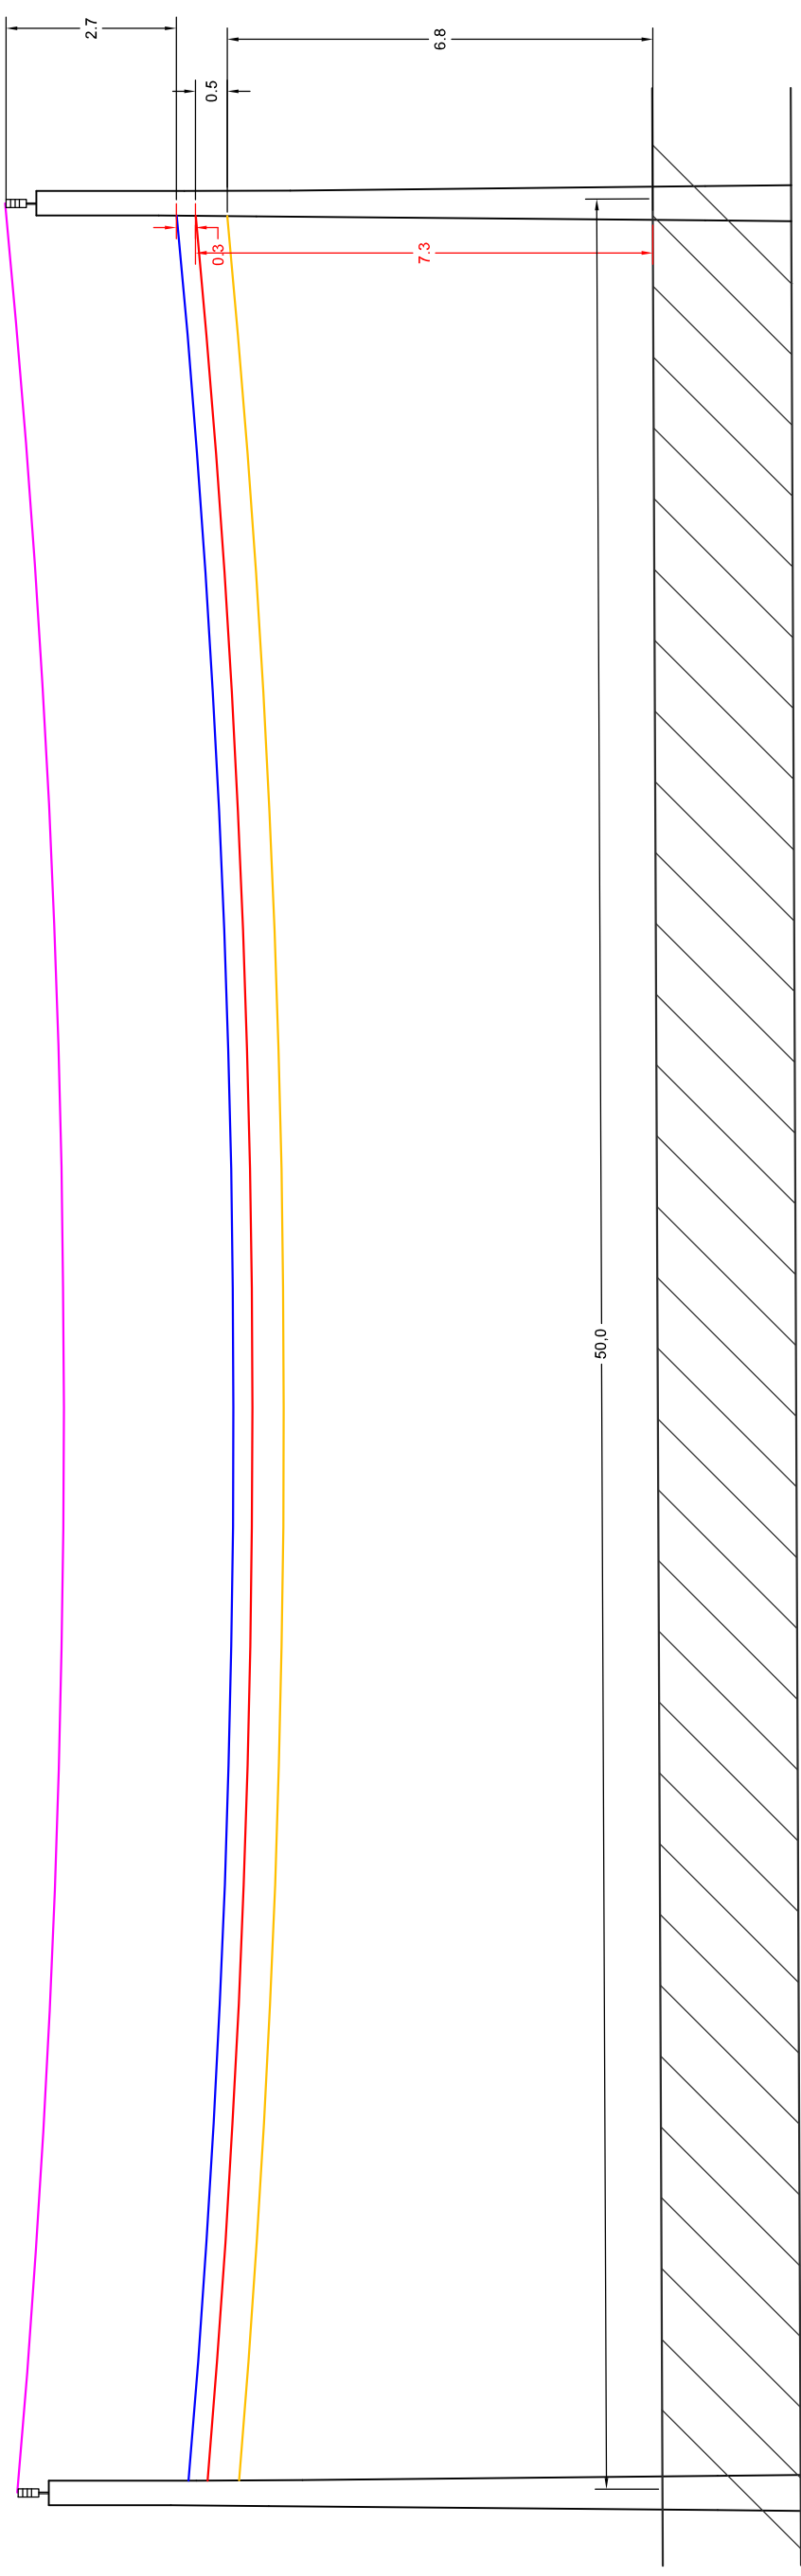

- istn. BLL-T 50mm²
- istn. AsXSn 4x70mm²
- proj. AsXSn 2x25mm² - oświetlenie
- istn. Światłowód



ELEKTROSYNERGIA

Michał Ogonowski
Rzekuń, ul. Malinowa 28, tel. 608-384-934,
e-mail: kontakt@elektrosynergia.pl www.elektrosynergia.pl

Investor:

GMINA OLSZEWO - BORKI
ul. Wł. Broniewskiego 13, 07-415 Olszewo Borki

Investycja:

PRZEBUDOWA DRÓGI POPRZECZ ROBUDOWĘ OŚWIETLENIA
DROGOWEGO

Lokalizacja:

ŁĄZY UL. PIŁSUDSKIEGO GM. OLSZEWO - BORKI

Nazwa Rysunku:

WIDOK PRZESŁA 15-16 ZAWIESZENIE PRZEWODU

Rysunek nr:

E3

Projektant:

mgr inż. MICHAŁ OGONOWSKI
MAZ/0150/PWBE/17

Podpis:

-
w specjalności instalacyjnej w zakresie sieci, instalacji i
urządzeń elektrycznych i elektroenergetycznych

Branża
Elektryczna

Faza projektu
P.T.

Data
Lipiec 2023

Skala
B.S.