


Słup nr 20 - E12/10 (nr 13/9/2)

istn. przewody linii
niewodzącej wykonanej
przewodem AFL

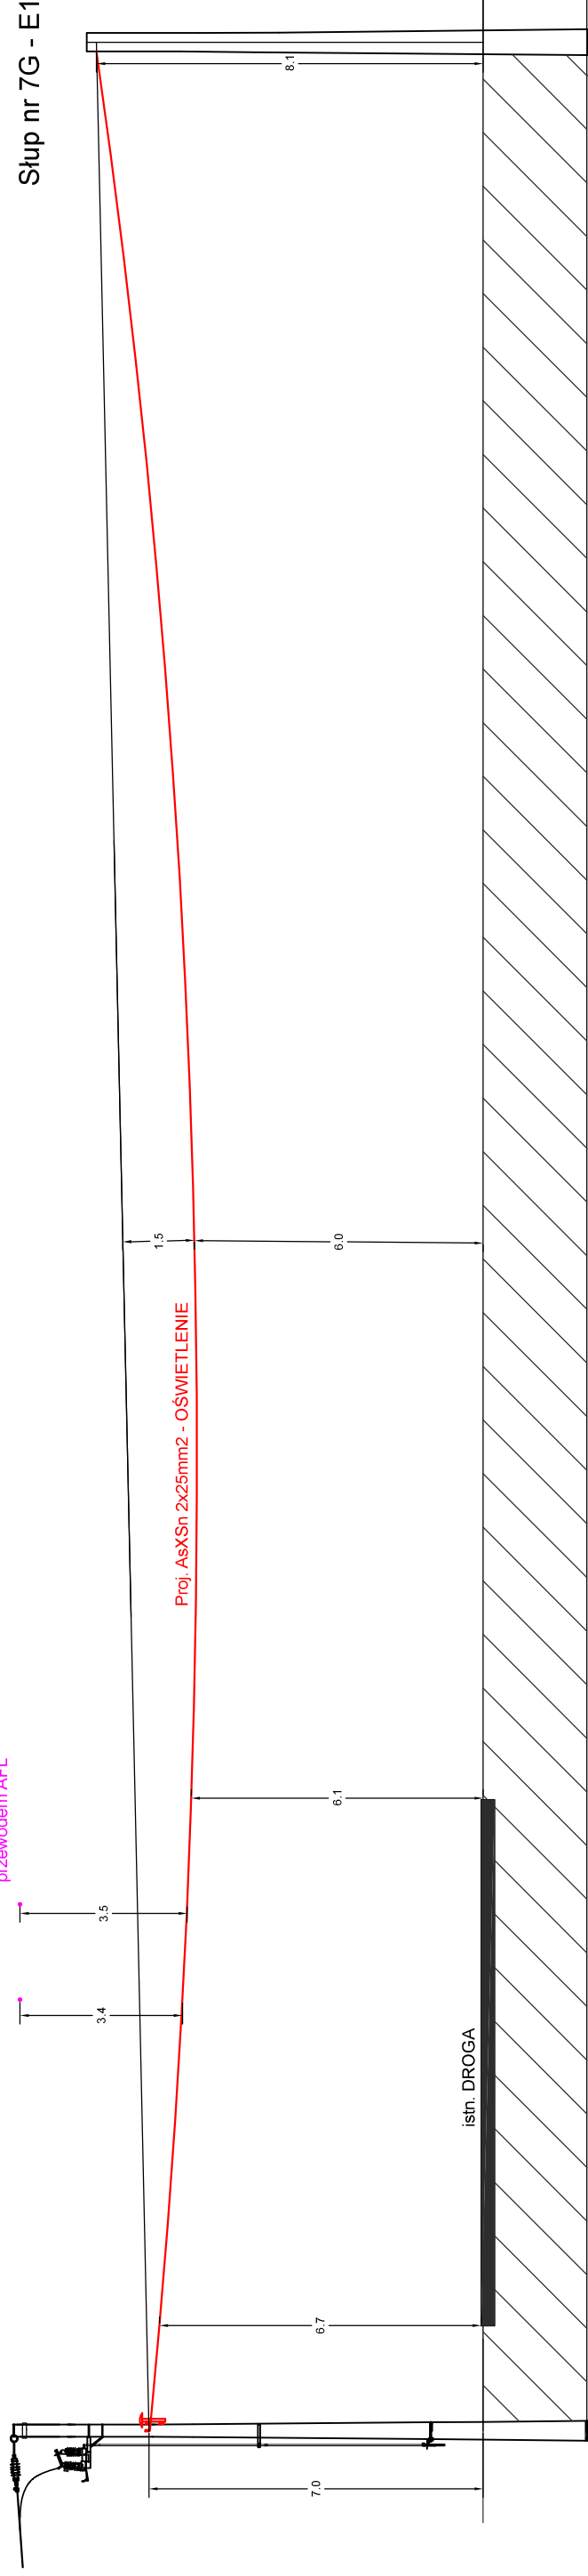

Słup nr 7G - E10,5/4,3



ELEKTROSYNERGIA

Michał Ogonowski
Rzekuń, ul. Malinowa 28, tel. 608-384-934,
e-mail: kontakt@elektrosynergia.pl www.elektrosynergia.pl

Investor:

GMINA OLSZEWO - BORKI
ul. Wł. Broniewskiego 13, 07-415 Olszewo Borki

Investycja:

PRZEBUDOWA DRÓGI POPRZECZ ROBUDOWĘ OŚWIETLENIA
DROGOWEGO

Lokalizacja:

ŁĄZY UL. PIŁSUDSKIEGO GM. OLSZEWO - BORKI

Nazwa Rysunku:

WIDOK PRZESŁA 20 - 7G

Rysunek nr:

E4

Projektant:

mgr inż. MICHAŁ OGONOWSKI
MAZ/0150/PWBE/17

Arkusz nr:

-
w szczególności instalacyjnej w zakresie sieci, instalacji i
urządzeń elektrycznych i elektroenergetycznych

Bransza
Elektryczna

Faza projektu
P.T.

Data
Lipiec 2023

Skala
B.S.