


Słup nr 21 - E13,5/15 (nr 13/9/1)

W PRZEŚLE OBOSTRZENIE II°

Słup nr 13/9 - ZN12

W PRZEŚLE OBOSTRZENIE II°

ISTNIEJĄCA LINIA NAPOWIETRZNA SN 15 KV WYKONANA PRZEWODEM AFL (UKŁAD TRÓJKĄTNY)

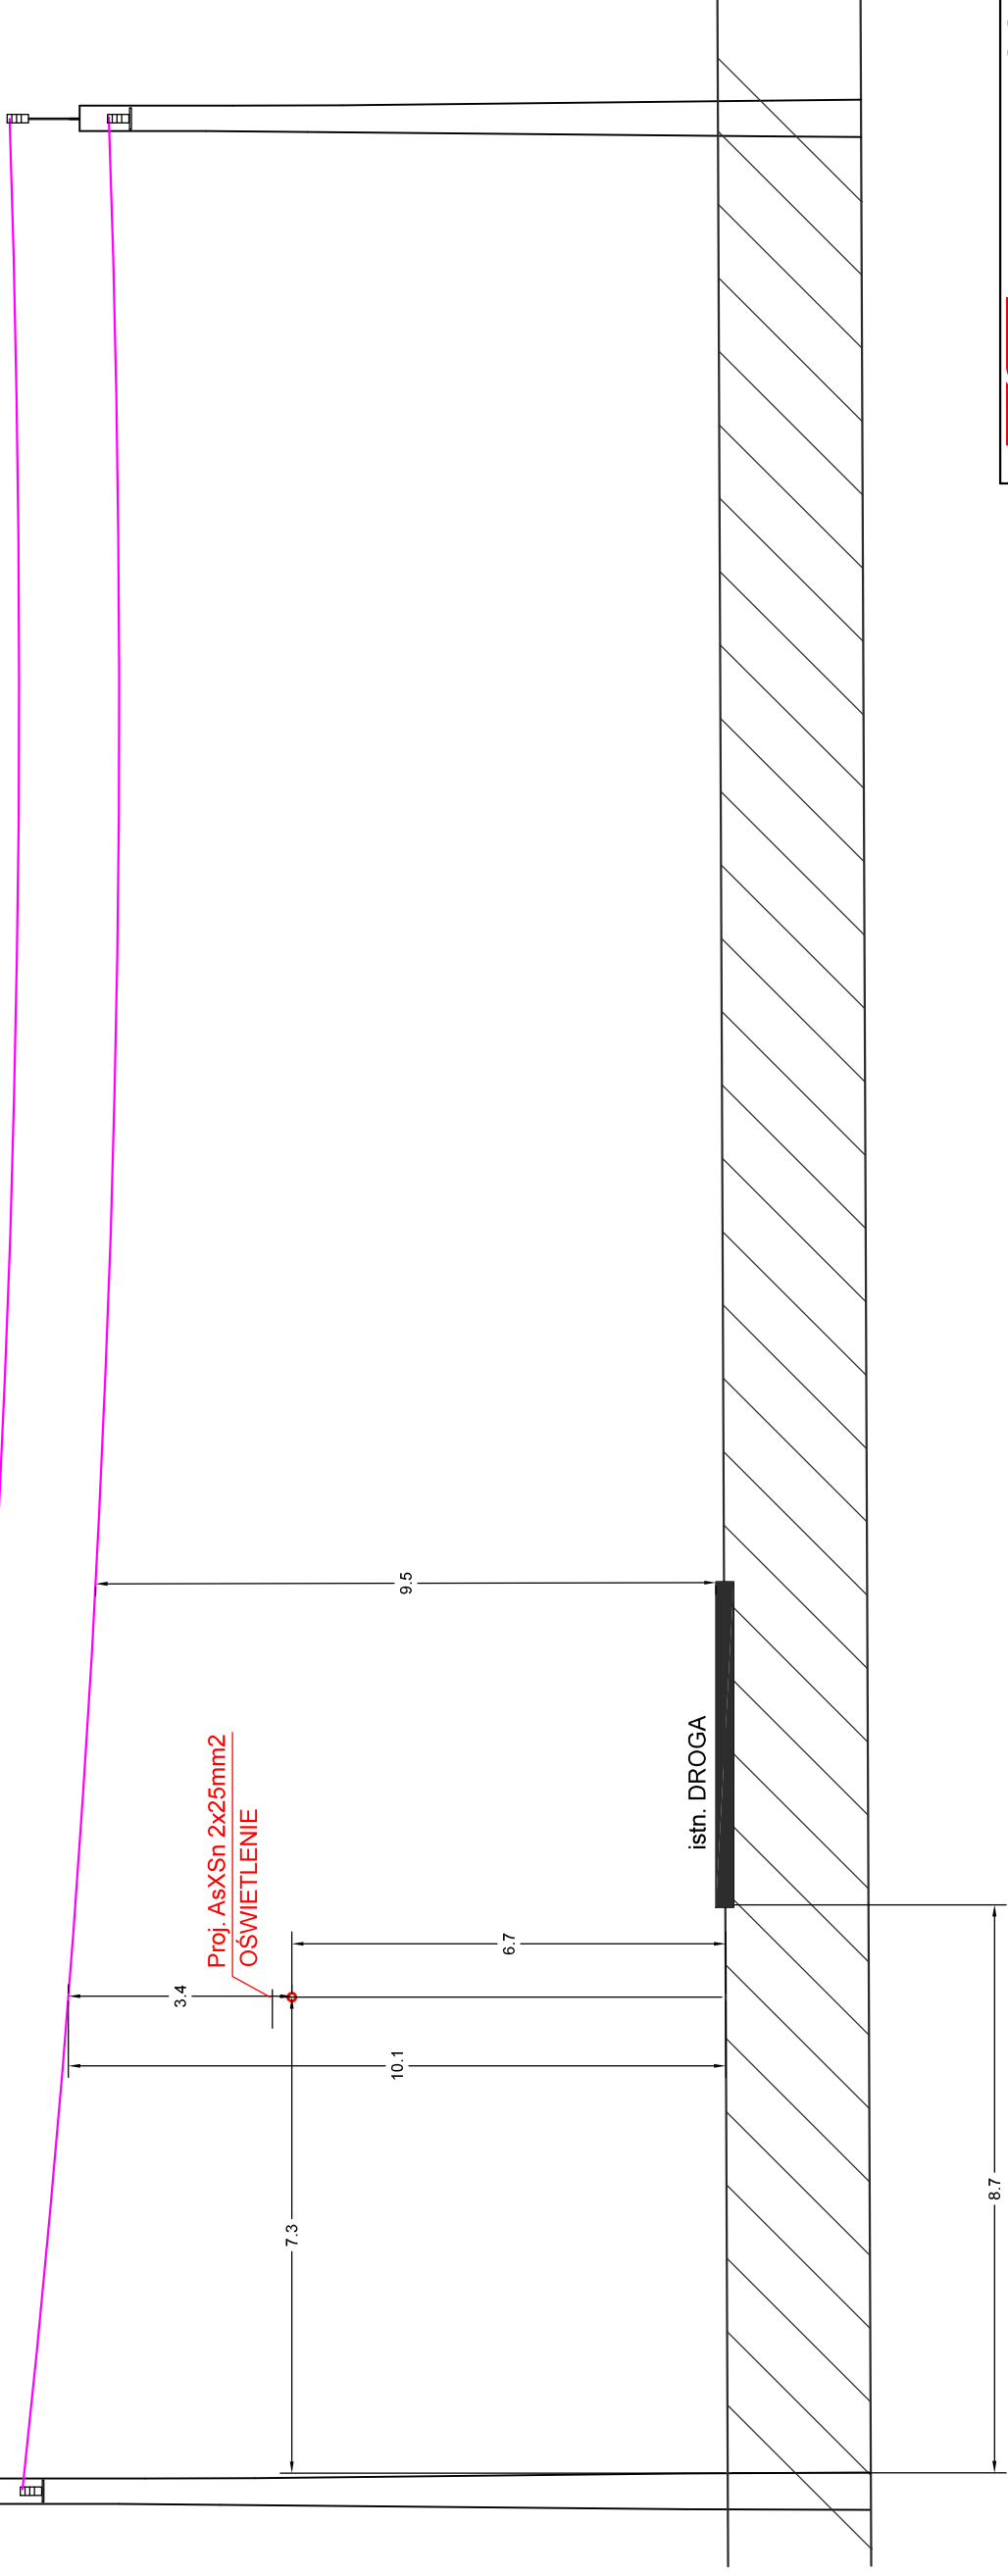

ELEKTROSYNERGIA

Michał Ogonowski
Rzekuń, ul. Malinowa 28, tel. 608-384-934,
e-mail: kontakt@elektrosynergia.pl www.elektrosynergia.pl

Investor:

GMINA OLSZEWO - BORKI
ul. Wł. Broniewskiego 13, 07-415 Olszewo Borki

Investycja:

PRZEBUDOWA DRÓGI POPRZECZ ROBUDOWĘ OŚWIETLENIA
DROGOWEGO

Lokalizacja:

ŁĄZY UL. PIŁSUDSKIEGO GM. OLSZEWO - BORKI

Nazwa Rysunku:

WIDOK SKRZYŻOWANIA SN/nN oświetlenie

Rysunek nr:

E5

Projektant:

mgr inż. MICHAŁ OGONOWSKI
MAZ/0150/PWBE/17

Podpis:

w specjalności instalacyjnej w zakresie sieci, instalacji i
urządzeń elektrycznych i elektroenergetycznych

Branża
Elektryczna

Faza projektu
P.T.

Data
Lipiec 2023

Skala
B.S.