


istn. słup SN 15kV nr 20 (nr 13/9/2) E 12/10 z rozłącznikiem

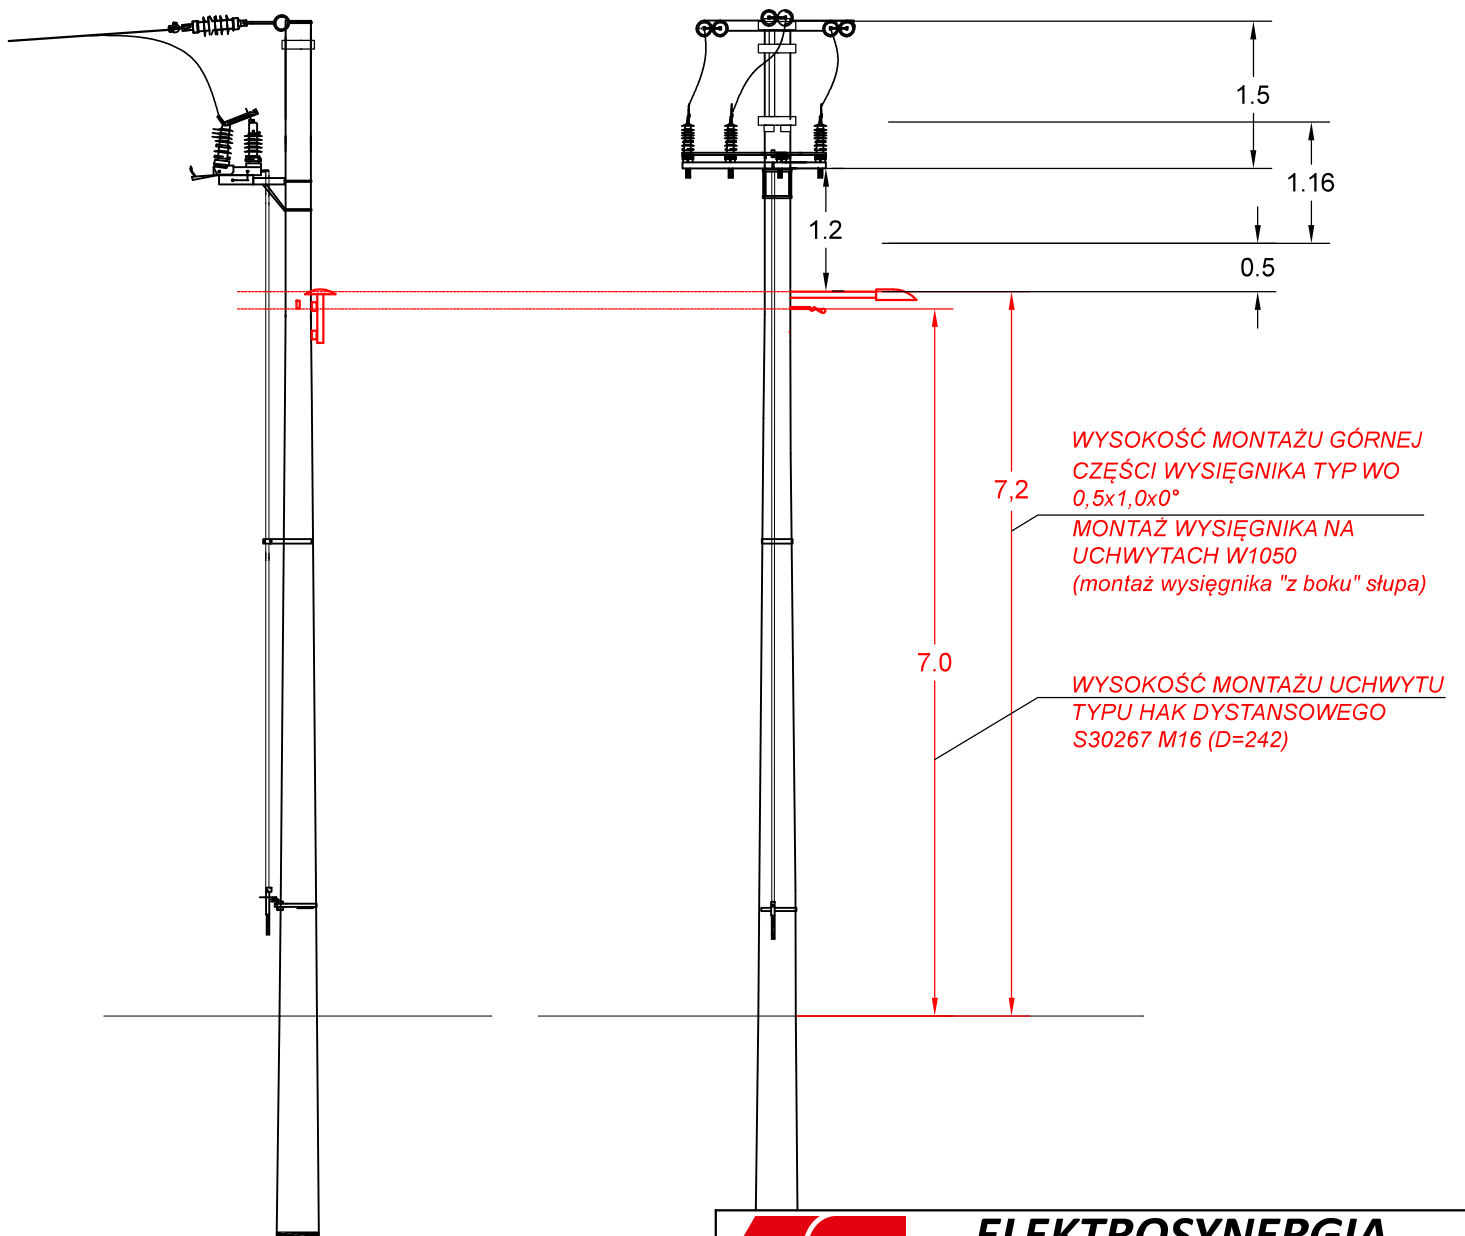

ELEKTROSYNERGIA

Michał Ogonowski

Rzekuń, ul. Malinowa 28, tel. 608-384-934,

e-mail: kontakt@elektrosynergia.pl www.elektrosynergia.pl

Investor:

GMINA OLSZEWO - BORKI
ul. Wł. Broniewskiego 13, 07-415 Olszewo Borki

Investycja:

PRZEBUDOWA DROGI POPRZECZ ROBUDOWĘ OŚWIETLENIA DROGOWEGO

Lokalizacja:

ŁAZY UL. PIŁSUDSKIEGO GM. OLSZEWO - BORKI

Nazwa Rysunku:

WIDOK SŁUPA SN 15kV nr 20

Rysunek nr:

E7

Projektant:

mgr inż. MICHAŁ OGONOWSKI
MAZ/0150/PWBE/17

w specjalności instalacyjnej w zakresie sieci, instalacji i urządzeń elektrycznych i elektroenergetycznych

Podpis:

Arkusze nr:

-

Branża

Elektryczna

Faza projektu

P.T.

Data

Lipiec 2023

Skala

B.S.