



Słup nr 26 KK-E10,5/10

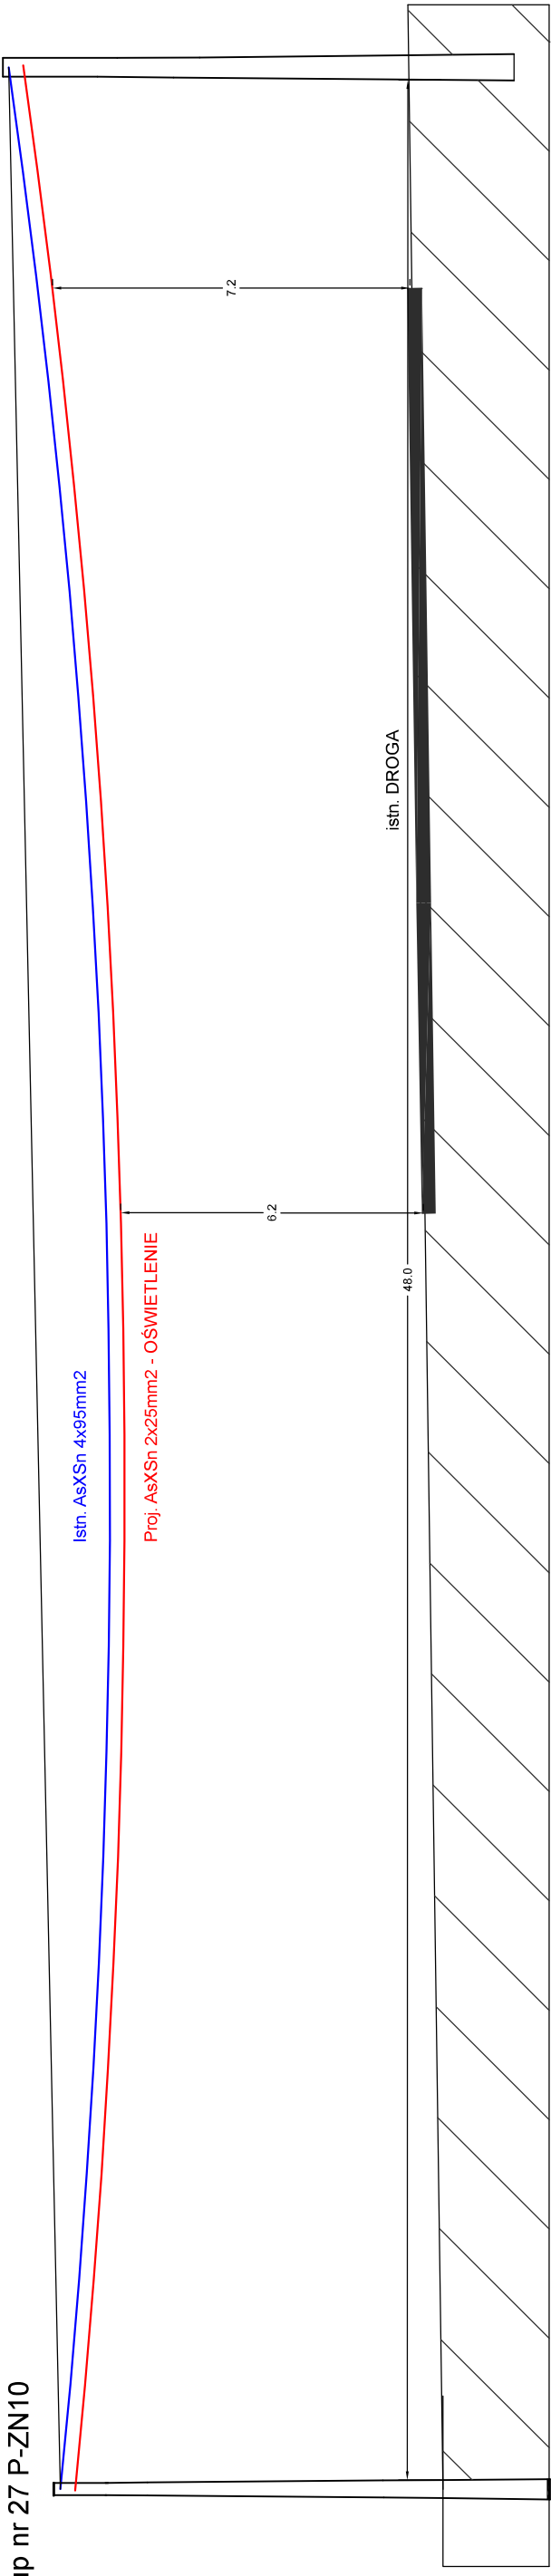

Słup nr 27 P-ZN10



ELEKTROSYNERGIA
 Michał Ogonowski
 Rzekuń, ul. Malinowa 28, tel. 608-384-934,
 e-mail: kontakt@elektrosynergia.pl www.elektrosynergia.pl

INWESTOR:
 GMINA OLSZEWO - BORKI
 ul. Wł. Broniewskiego 13, 07-415 Olszewo Borki

INWESTYCJA:
 PRZEBUDOWA DROGI POPRZECZ ROBUDOWĘ OŚWIETLENIA DROGOWEGO

LOKALIZACJA:
 ŁĄZY UL. PIŁSUDSKIEGO GM. OLSZEWO - BORKI

Nazwa Rysunku:
 WIDOK PRZESŁA 26-27

Rysunek nr:
E8

Projektant:
 mgr inż. MICHAŁ OGONOWSKI
 MAZ/0150/PWBE/17
 w specjalności instalacyjnej w zakresie sieci, instalacji i urządzeń elektrycznych i elektroenergetycznych

Podpis:
 -

Arkusz nr:
 -

Branża Elektryczna	Faza projektu P.T.	Data Lipiec 2023	Skala B.S.
------------------------------	------------------------------	----------------------------	----------------------