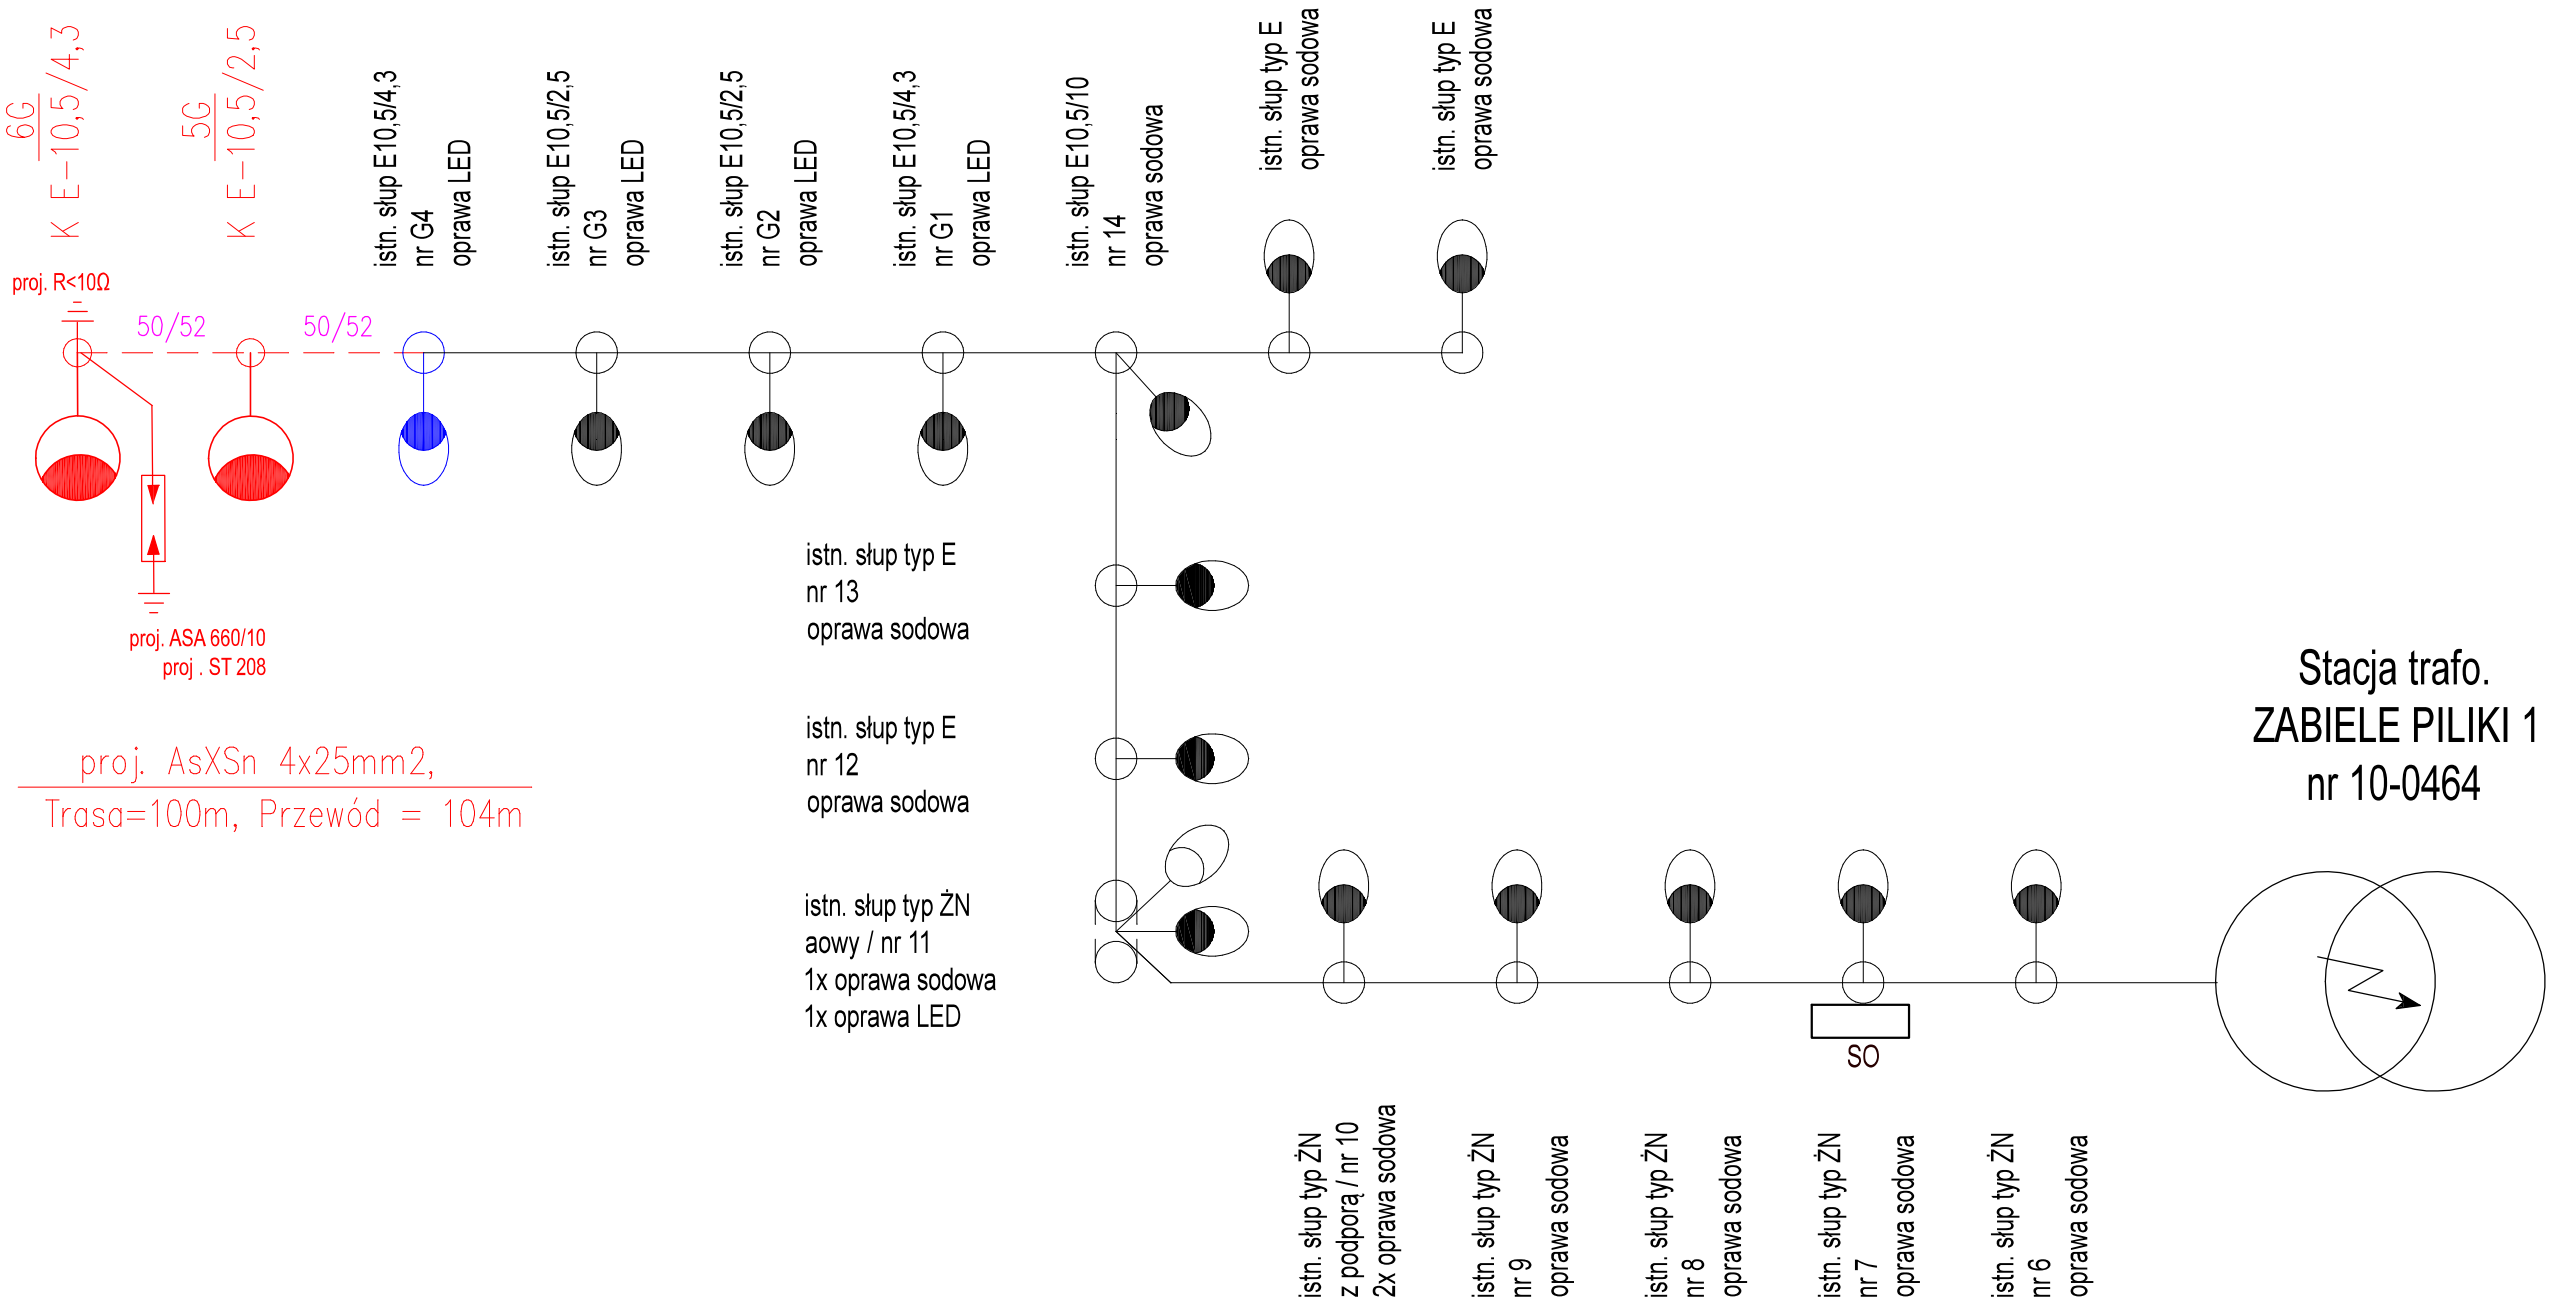

LEGENDA:

Projektowana linia ośw.: AsXSn 2x25mm2

Istniejące linie nN 0,4kV

1G
K E–10,5/2,5 Projektowane słupy

Słupy istniejące

22/25 Długość przesła trasowa / montażowa

Projektowana oprawa oświetleniowa LED 39W

ELEKTROSYNERGIA
Michał Ogonowski
Rzekuń, ul. Malinowa 28, tel. 608-384-934,
e-mail: kontakt@elektrosynergia.pl www. elektrosynergia.pl

Inwestor:
GMINA OLSZEWO - BORKI
ul. Wł. Broniewskiego 13, 07-415 Olszewo Borki

Inwestycja:
PRZEBUDOWA DROGI GMINNEJ POPRZEZ ROZBUDOWĘ OŚWIETLENIA W MSC. ZABIELE PILIKI 1 GM. OLSZEWO - BORKI

Lokalizacja:
ZABIELE PILIKI GM. OLSZEWO - BORKI DZ. NR 362

Nazwa Rysunku:	Rysunek nr:
JEDNOKRESKOWY SCHEMAT ZASILANIA	E2

Projektant:	Podpis:
mgr inż. MICHAŁ OGONOWSKI MAZ/0150/PWBE/17 w specjalności instalacyjnej w zakresie sieci, instalacji i urządzeń elektrycznych i elektroenergetycznych	

Branża	Faza projektu	Data	Skala
Elektryczna	PT	Lipiec 2023	B.S.