


RZUT PARTERU-TECHNOLOGIA

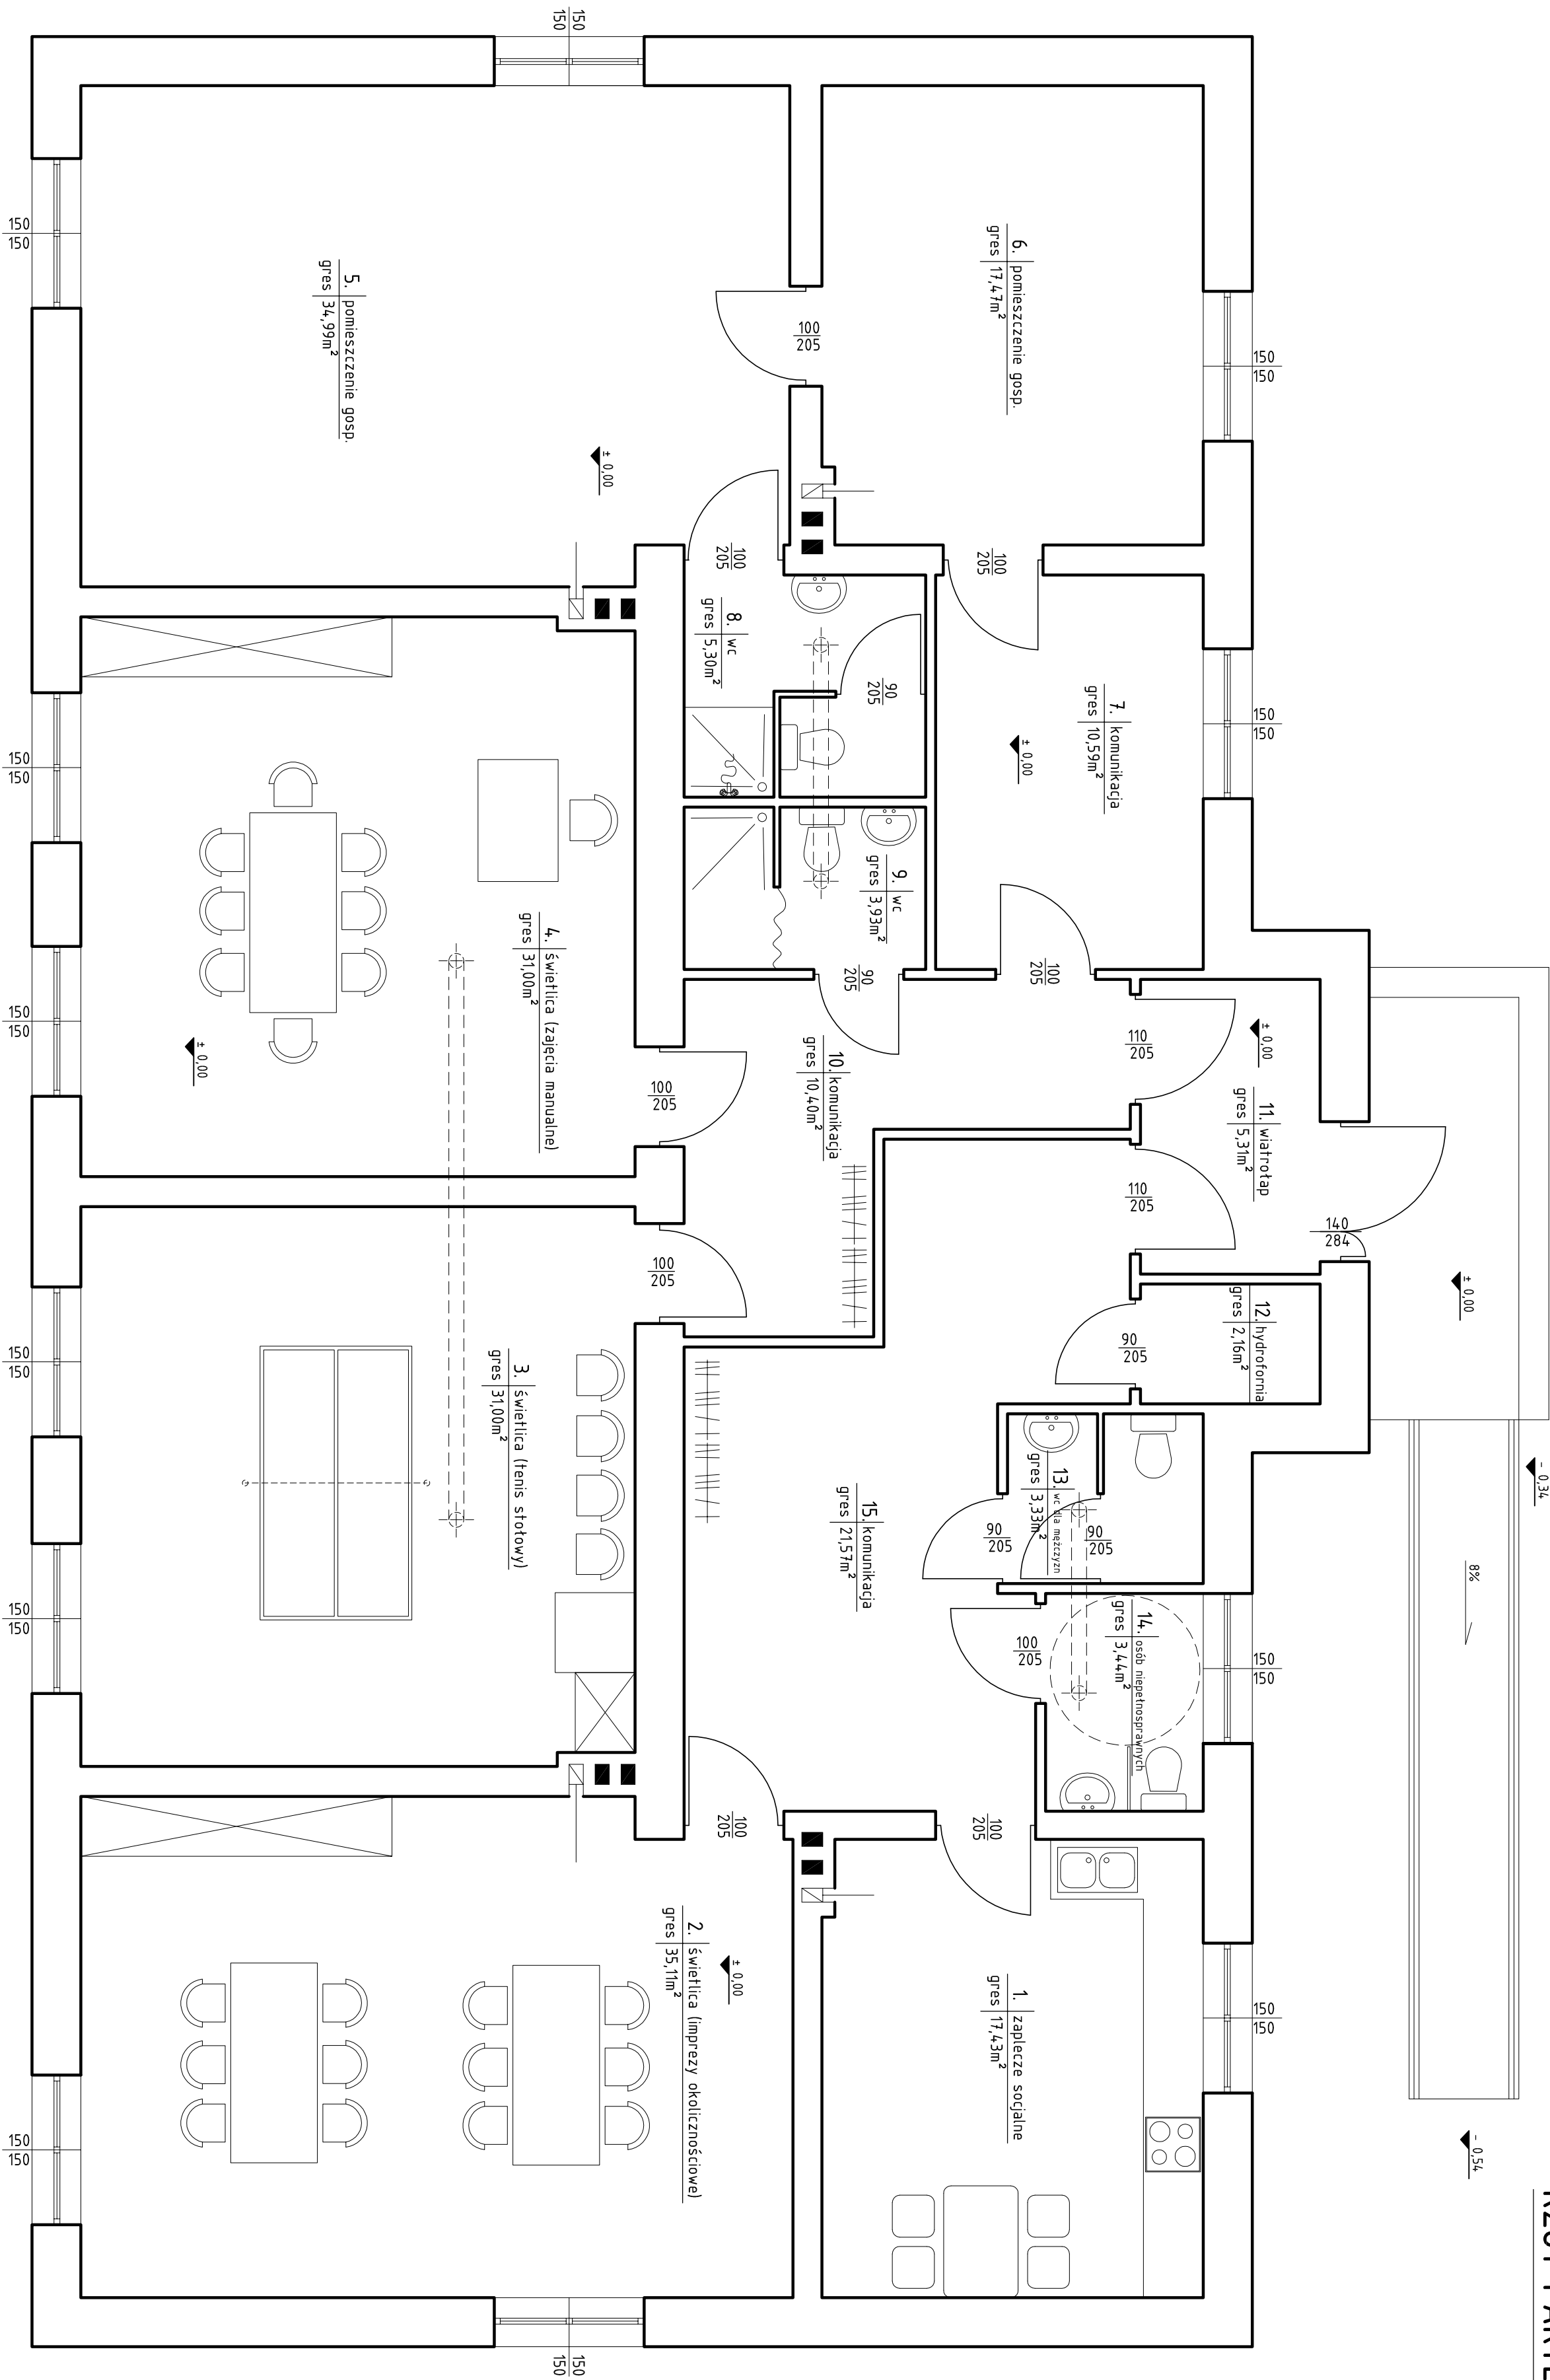

Inwestor:		Adres inwestycji:	
GMINA OLSZEWO-BORKI		Żelony Stary Wiośń, działka Nr 7	
ul. Broniewskiego 13, 07-415 Olszewo-Borki		gm. Olszewo-Borki	
PRACOWNIA PROJEKTOWA JERZY MAŁKOWSKI			
07-410 Ostrołęka, ul. Rejana 6			
tel/fax: +48 29 764 88 42			
e-mail: j.m.pracownia@wp.pl			
Zespół autorski:	inż. Jerzy Małkowski	Upc: MAZ.0388.POK.05	11.2010r.
	mgr inż. arch. Marek Pęza	Upc: MA-450/1	11.2010r.
Projekt: PRZEBUDOWA BUDYNKU DAWNEJ SZKOŁY PODSTAWOWEJ ZE ZMIANĄ SPOSOBU UŻYTKOWANIA NA ŚWIETLICĘ WIEJSKĄ			
Rzut parteru Nr 10			
RZUT PARTERU - TECHNOLOGIA			
Rysunek Nr 1:50		Data: 11.2010r.	