


RZUT KOSTRUKCJI DACHU

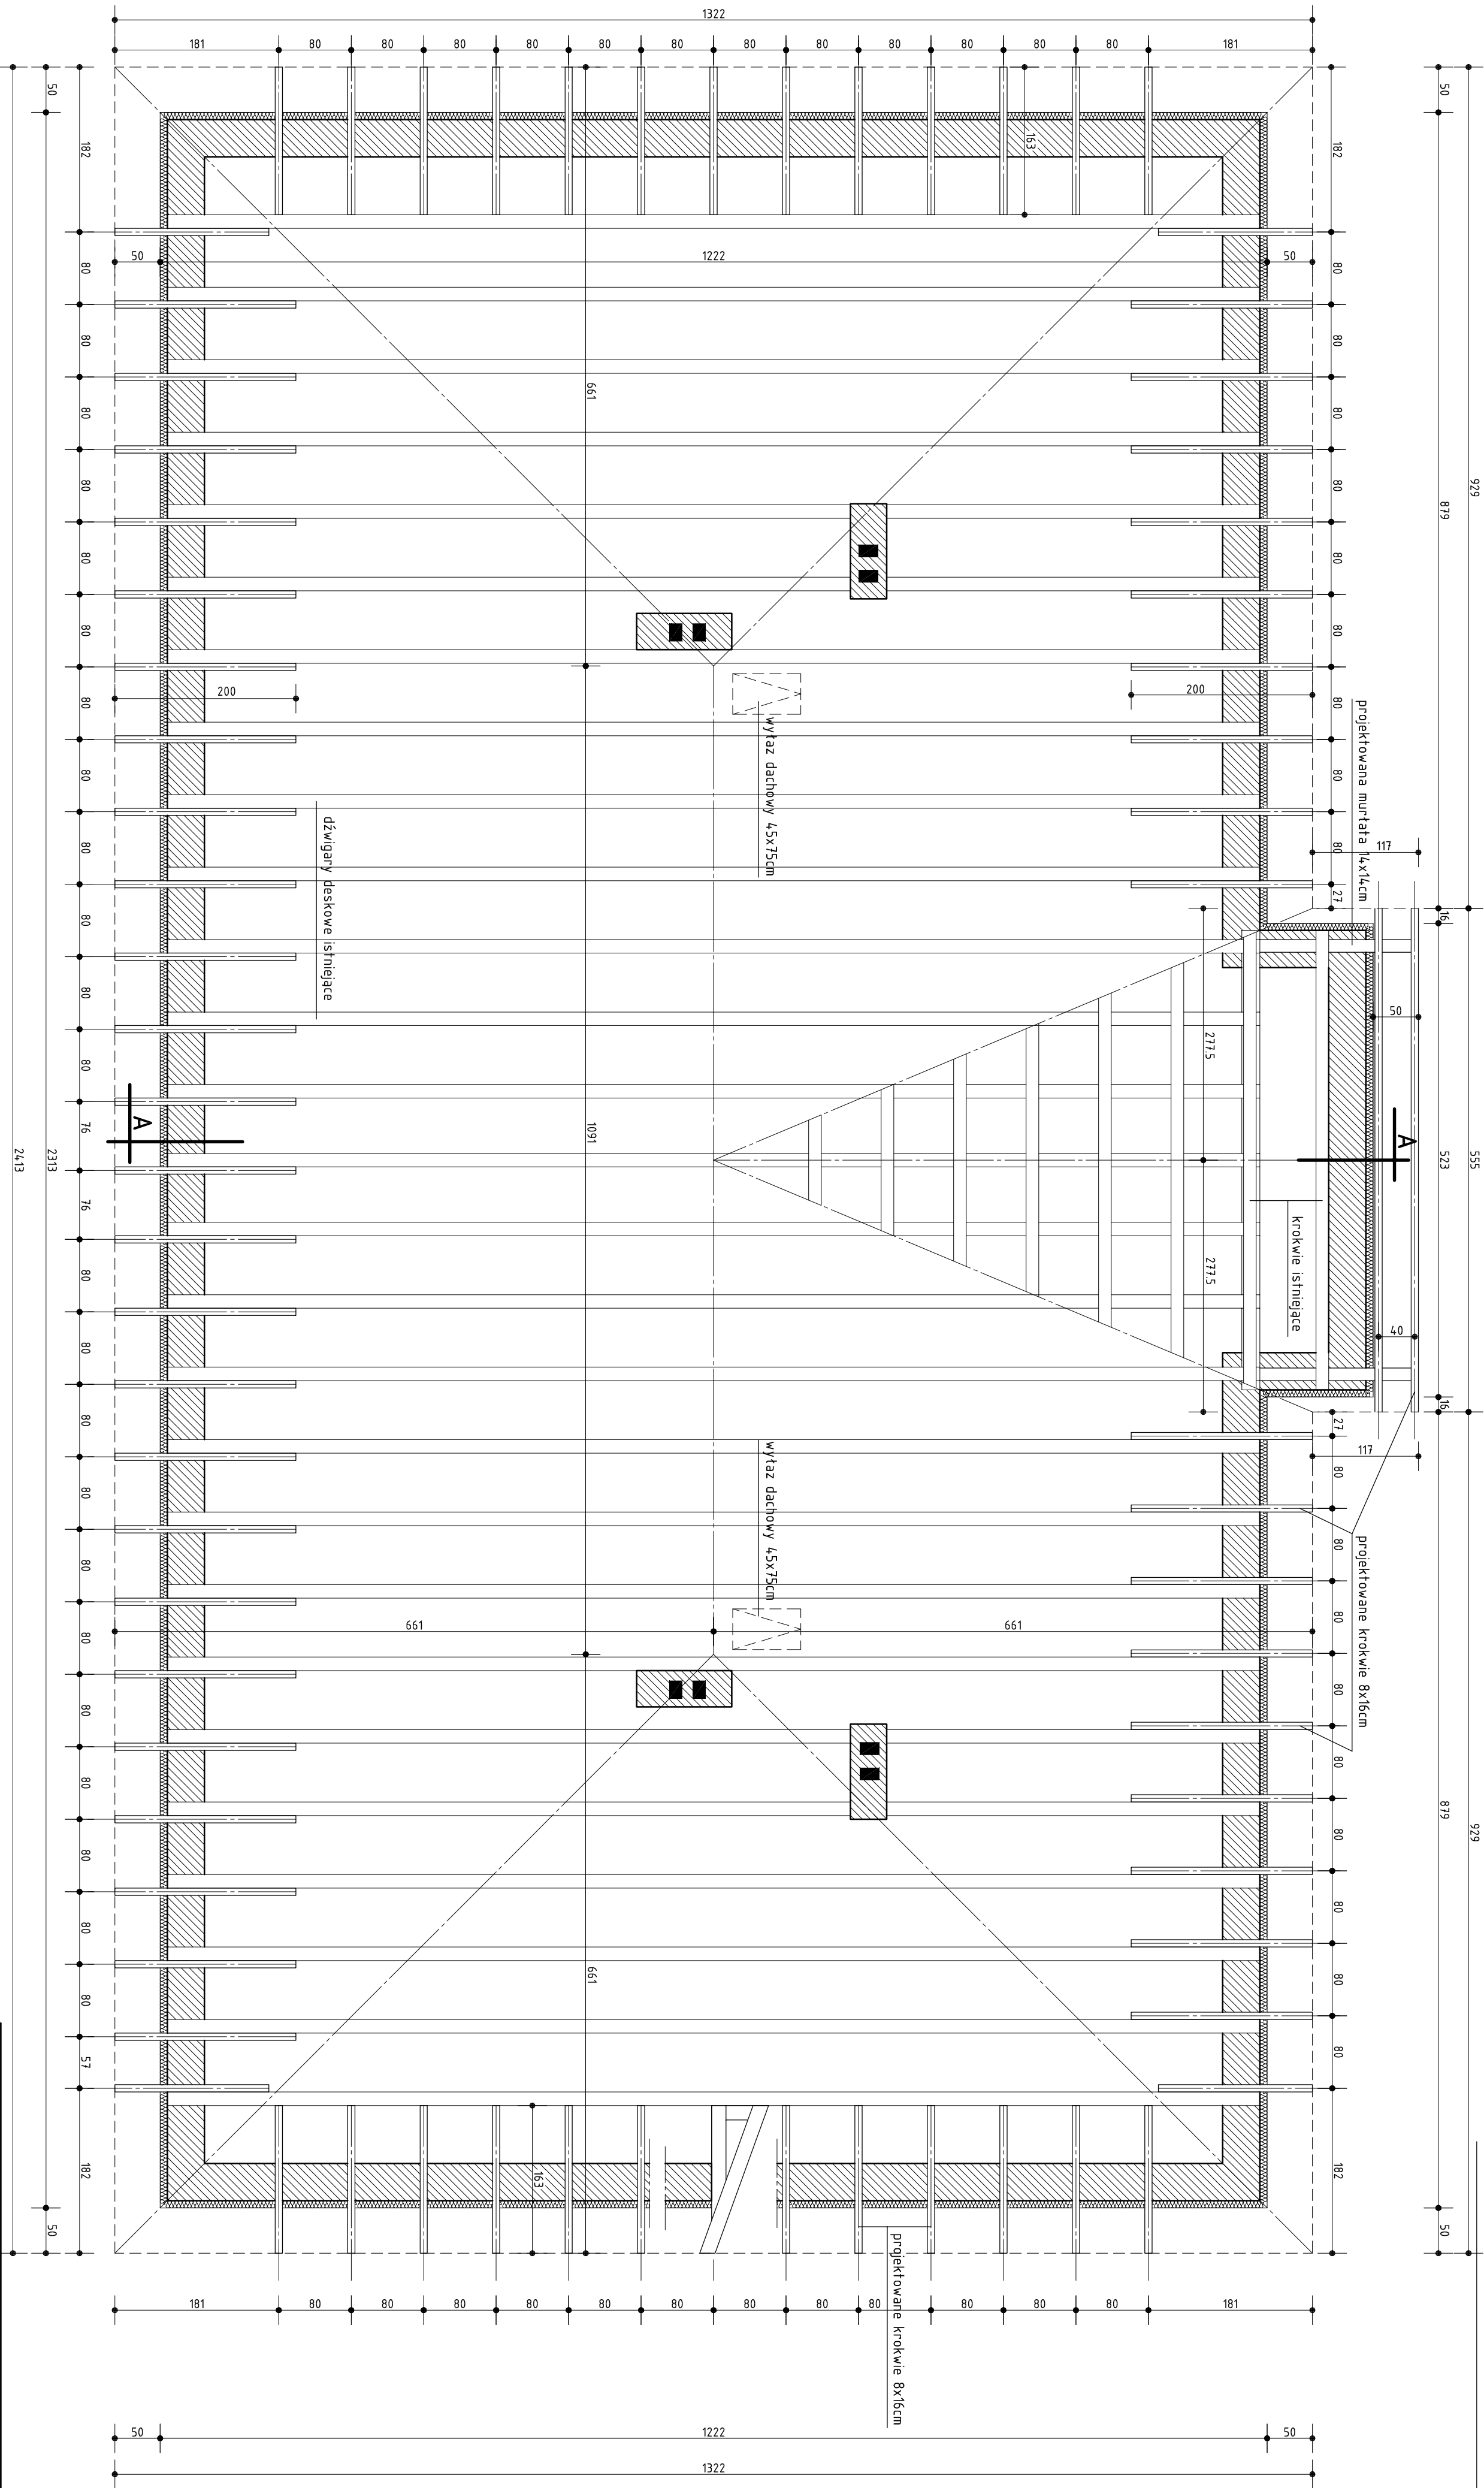

Inwestor:		Adres inwestycji:	
GINIA OLSZEWO-BORKI		Zelony Stary Wioś, działka Nr 7	
ul. Broniewskiego 13, 07-415 Olszewo-Borki		gm. Olszewo-Borki	
PRACOWNIA PROJEKTOWA JERZY MAŁKOWSKI			
07-410 Olszówka, ul. Rejana 6			
tel/fax: +48 29 764 88 42			
e-mail: j.malowski@wp.pl			
Zespół autorski:	inż. Jerzy Małkowski mgr inż. arch. Marek Pęza	Upr. MAZ038POK005 Upr. WA-45001	11.2010r. 11.2010r.
Projekt: PRZEBUDOWA BUDYNKU DAWNEJ SZKOŁY PODSTAWOWEJ ZE ZMIANĄ SPOSOBU UŻYTKOWANIA NA ŚWIETLICE WIEJSKĄ			
Rysunek Nr 3 RZUT KONSTRUKCJI DACHU			
Skala: 1:50		Data: 11.2010r.	