


ŁĄCZY ARKUSZ 5

ŁĄCZY ARKUSZ 3

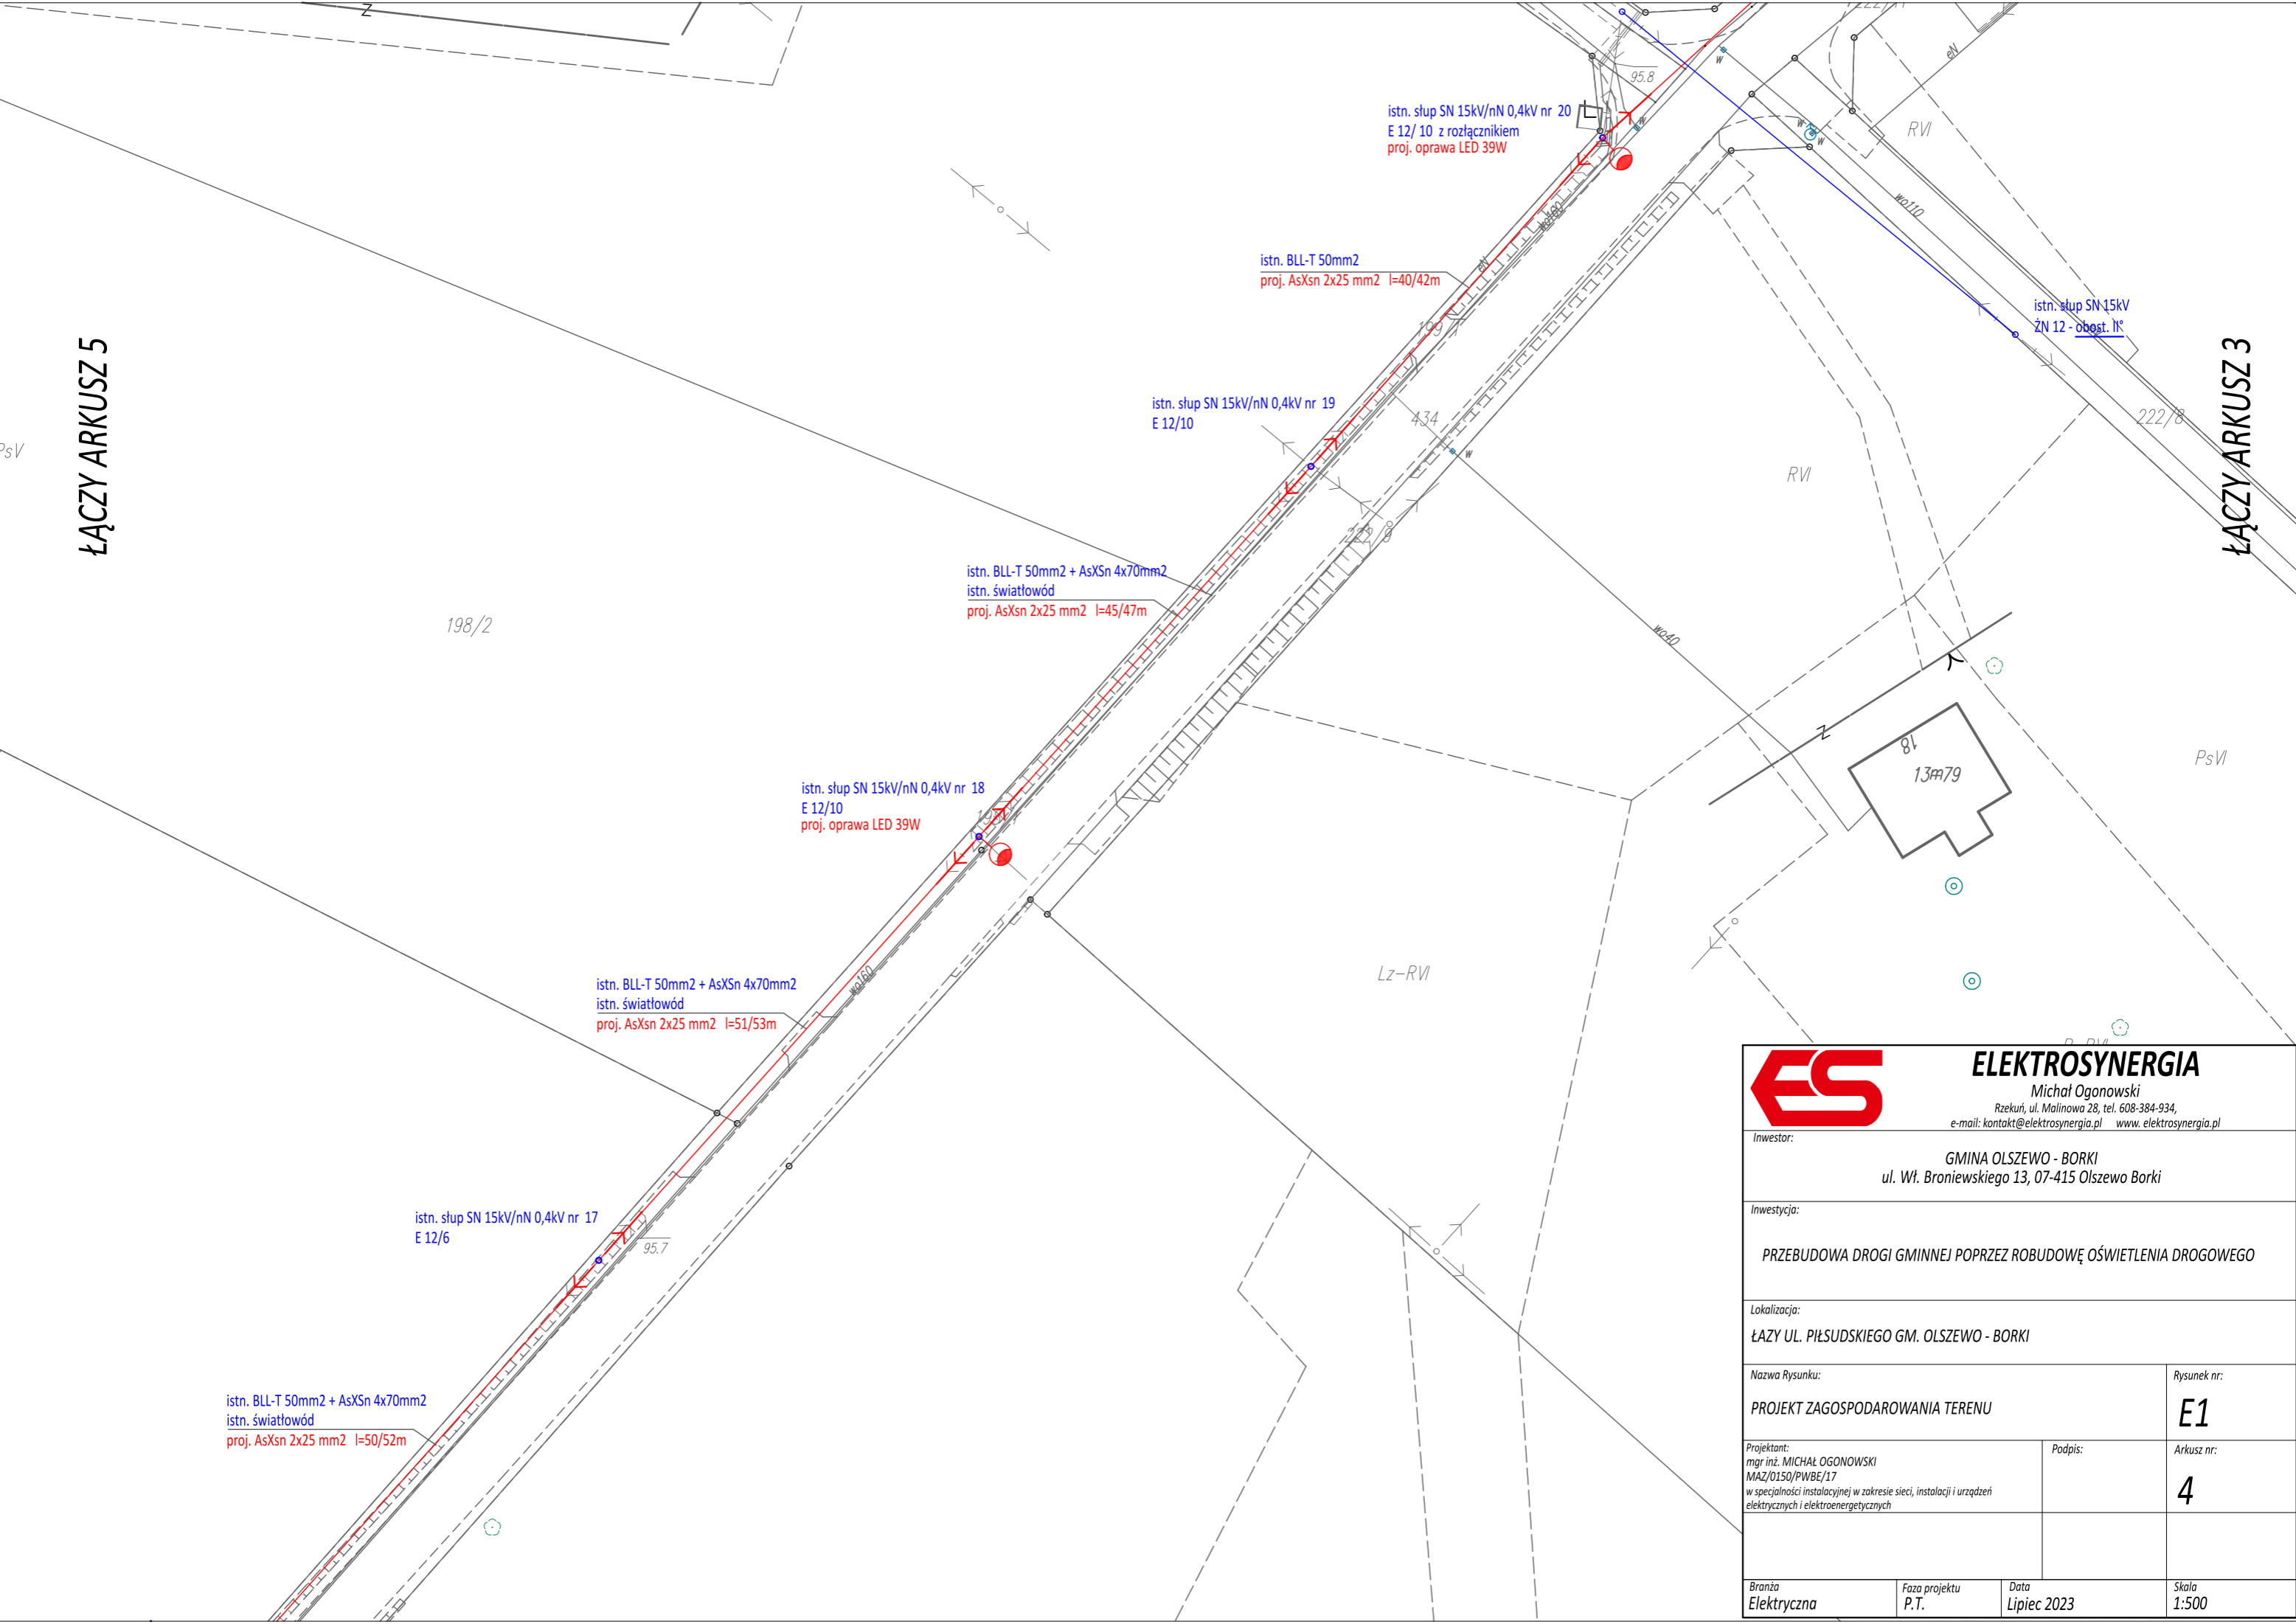

|   |                              |   |                        |
|---|------------------------------|---|------------------------|
|  <b>ELEKTROSYNERGIA</b><br>Michał Ogonowski<br>Rzekuń, ul. Malinowa 28, tel. 608-384-934,<br>e-mail: kontakt@elektrosynergia.pl www.elektrosynergia.pl |                              | Inwestor:<br><b>GMINA OLSZEWO - BORKI</b><br>ul. Wł. Broniewskiego 13, 07-415 Olszewo Borki |                        |
|   |                              | Inwestycja:<br><b>PRZEBUDOWA DROGI GMINNEJ POPRZECZ ROBUDOWĘ OŚWIETLENIA DROGOWEGO</b>      |                        |
| Lokalizacja:<br><b>ŁĄCZY UL. PIŁSUDSKIEGO GM. OLSZEWO - BORKI</b>   |                              |   |                        |
| Nazwa Rysunku:<br><b>PROJEKT ZAGOSPODAROWANIA TERENU</b>  |                              | Rysunek nr:<br><b>E1</b>  |                        |
| Projektant:<br>mgr inż. MICHAŁ OGONOWSKI<br>MAZ/0150/PWBE/17<br>w specjalności instalacyjnej w zakresie sieci, instalacji i urządzeń elektrycznych i elektroenergetycznych  |                              | Podpis:   | Arkusz nr:<br><b>4</b> |
| Branża<br><b>Elektryczna</b>  | Faza projektu<br><b>P.T.</b> | Data<br><b>Lipiec 2023</b>  | Skala<br><b>1:500</b>  |